




Wat Buddhapiyawararam

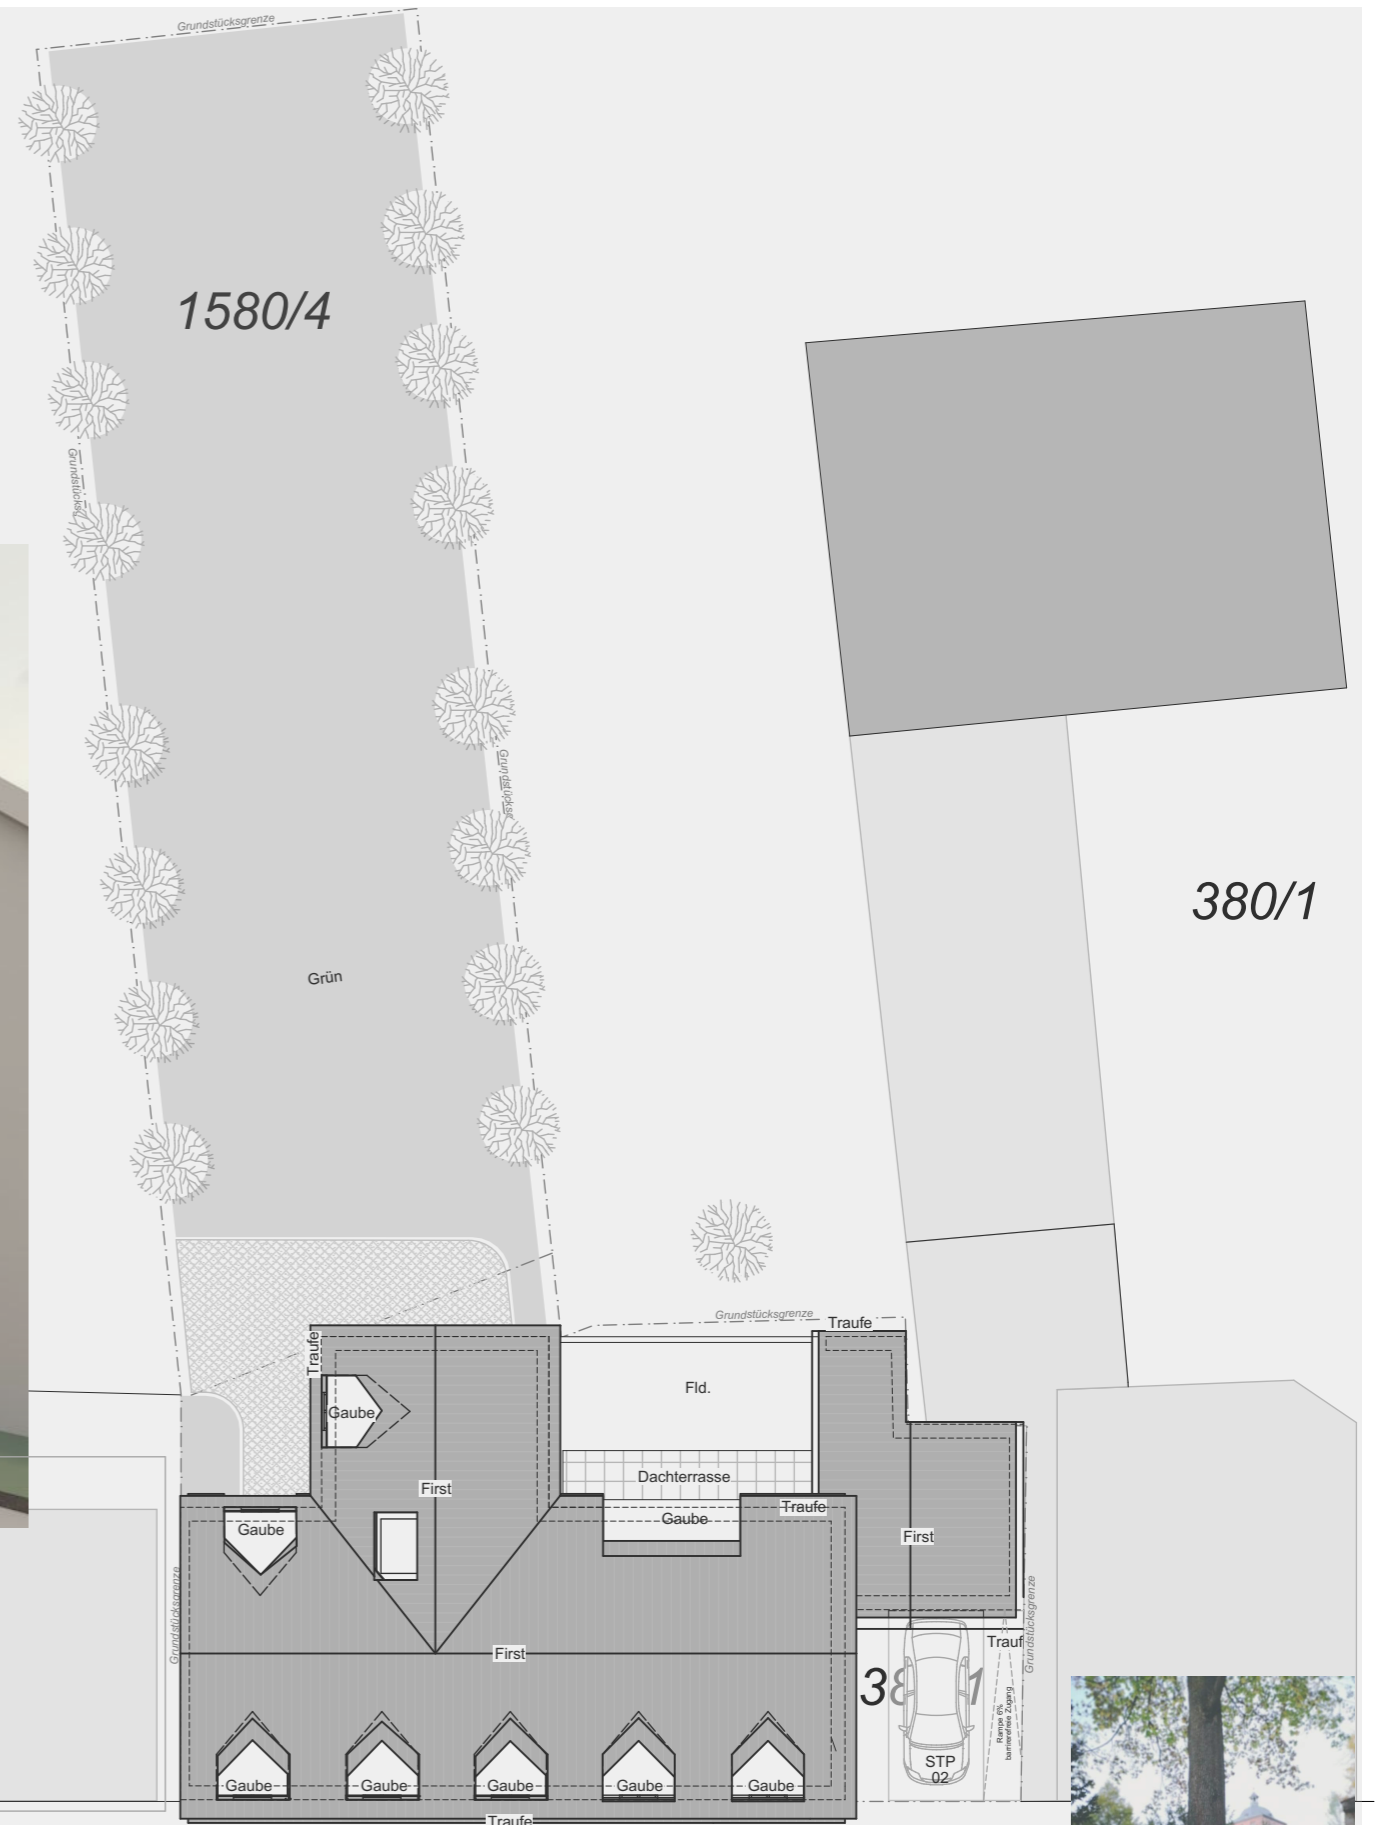

Thailändische Buddhisten e.V. Dreieich Götzenhain

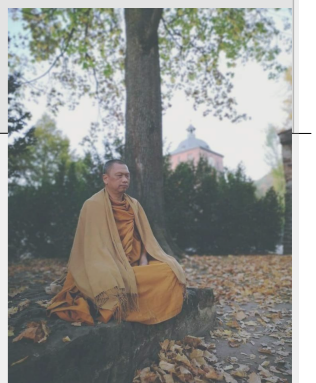

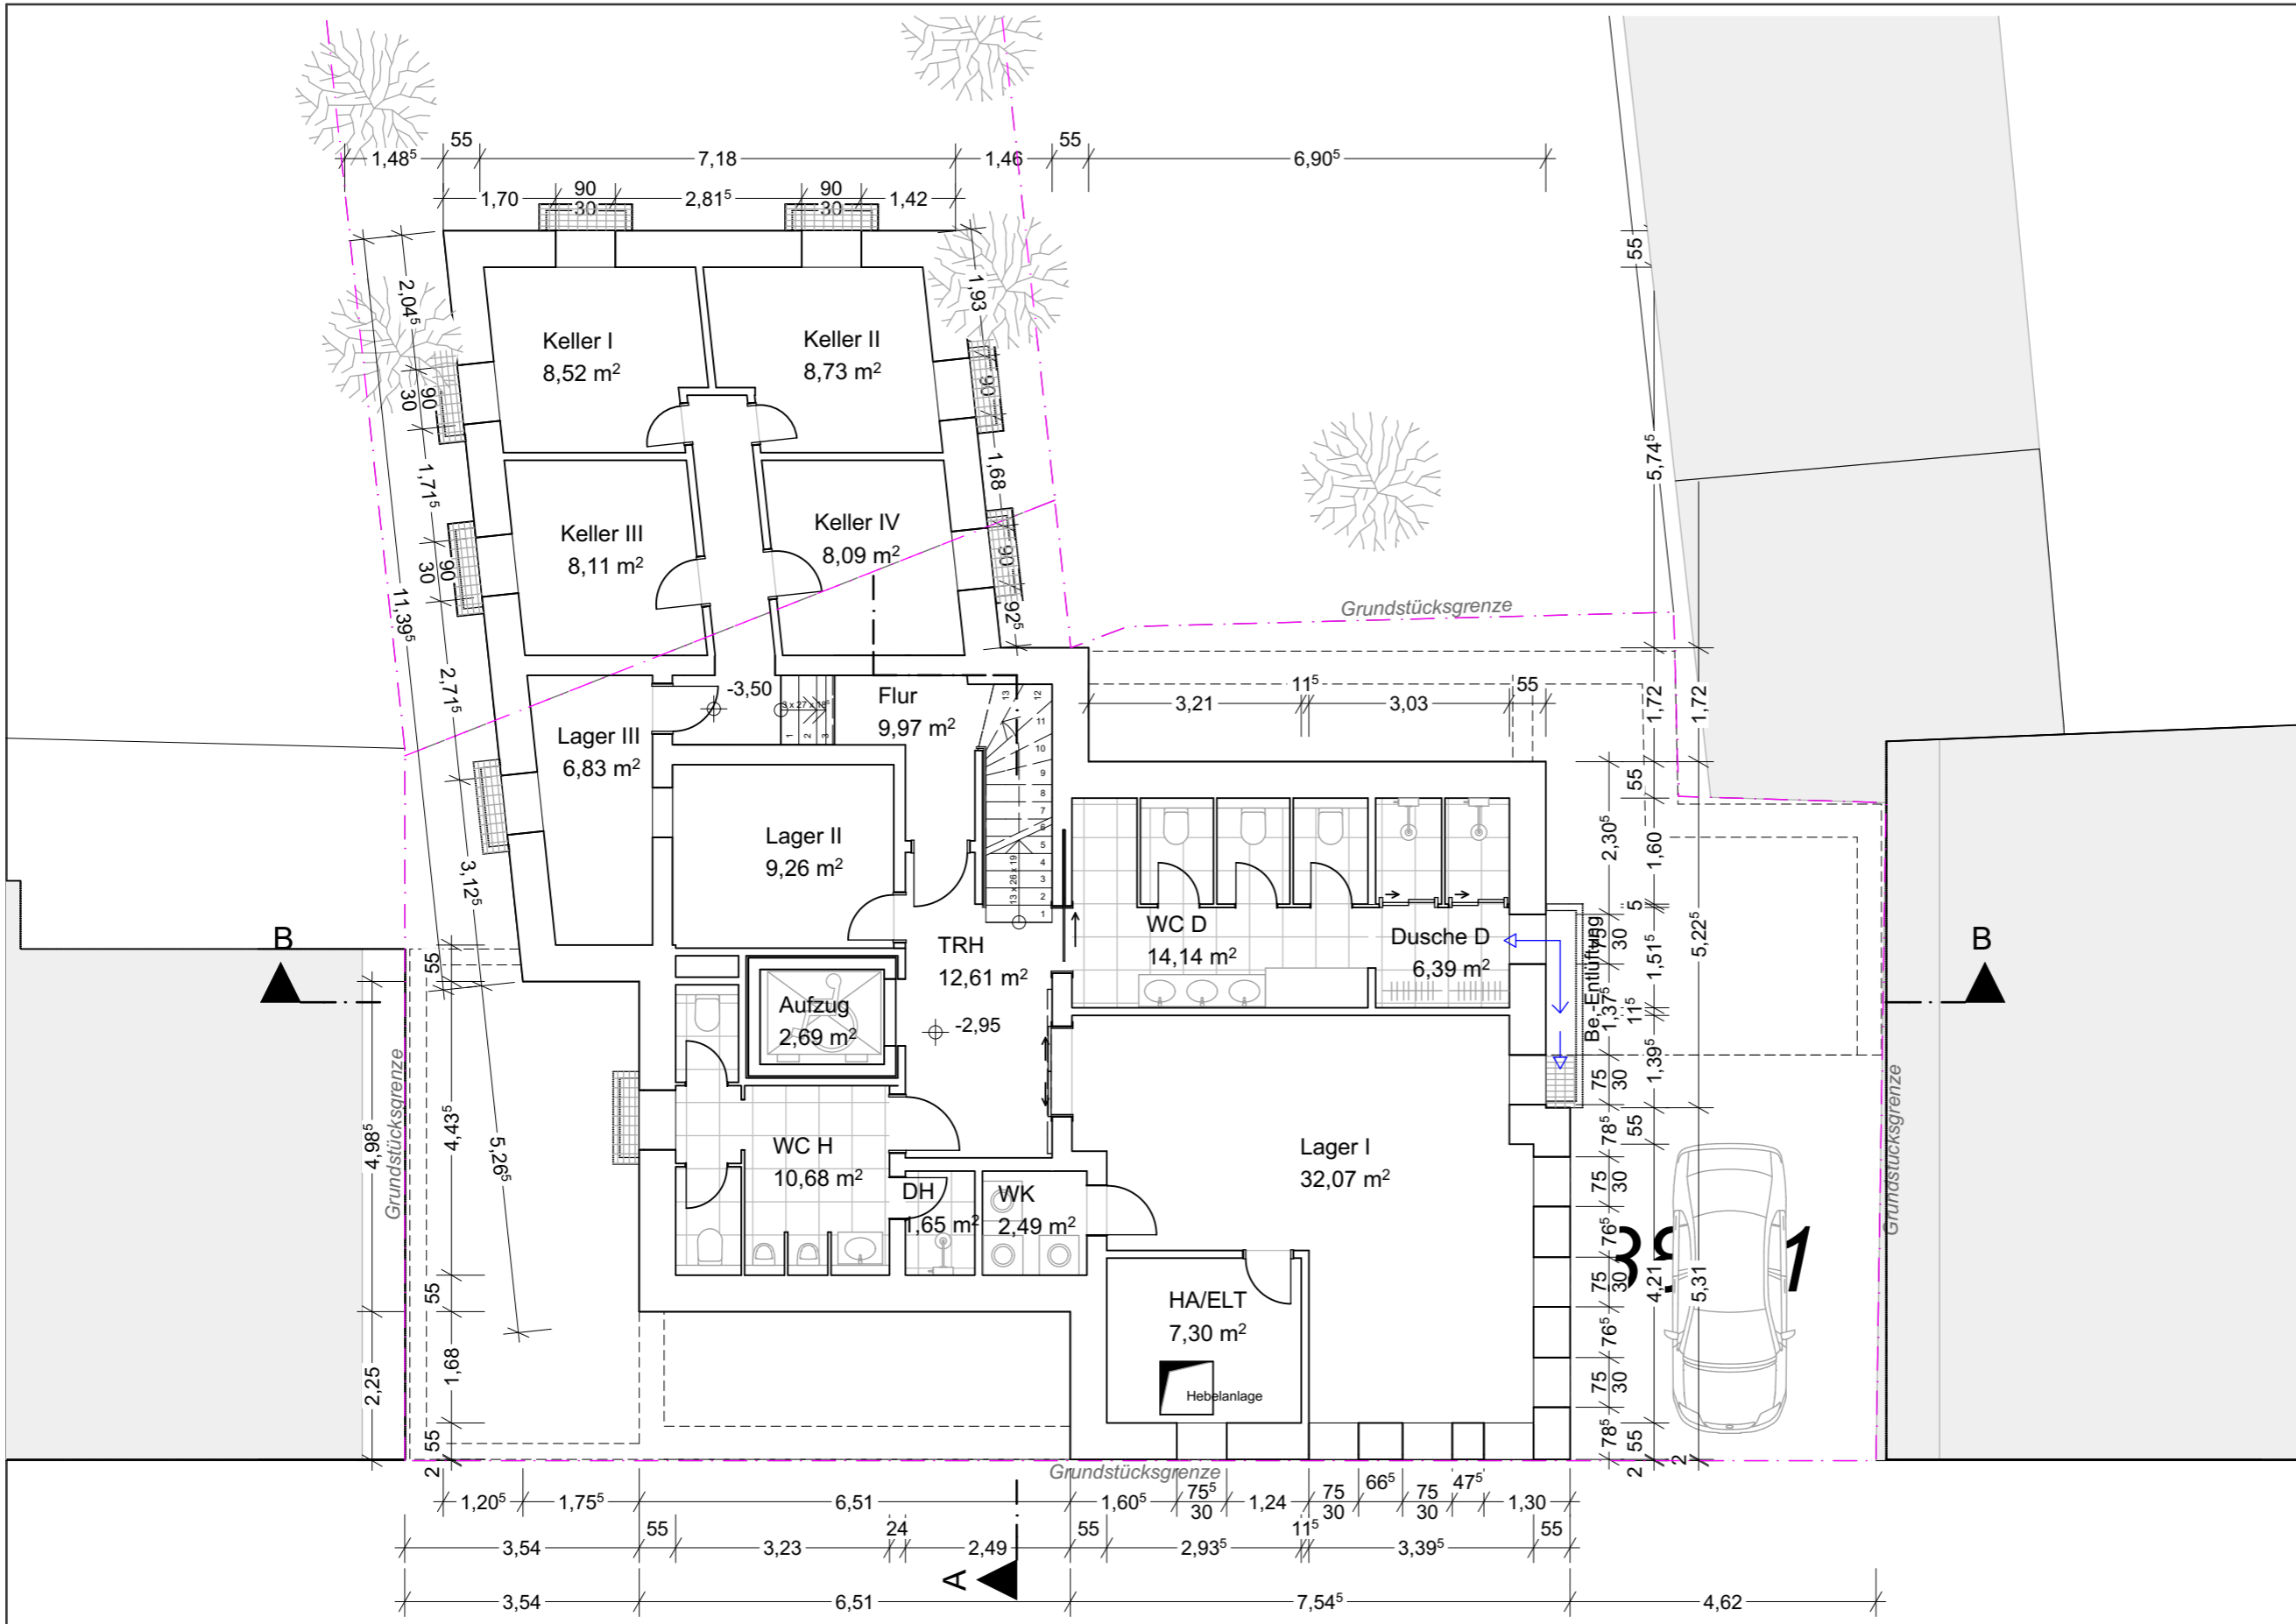

Dietzenbacher Strasse

Eigentümer
 Thailändische Buddhisten e.V.
 vertr. d. Frau Sanganun Yuwatida
 Dietzenbacher Str. 6
 63303 Dreieich

Projekt
 Errichten eines Klosterhauses mit
 Herstellung von Stellplätzen

Liegenschaft
 Dietzenbacher Str.6
 63303 Dreieich-Götzenhain

Flur
 1


Flurstück
 1580/4 - 381/1

Plan
 Untergeschoss

Plan-Nr
 BA.01

Maßstab
 1:100



Format
 DIN A3

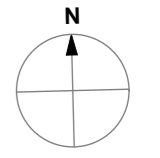

Datum
 06.04.2023

- Bestand
- Abbruch
- Neu

Planung: Dipl.-Ing.(FH) Architekt AKH **Od Phumpuang**
 Office: Höhenstrasse 51
 60385 Frankfurt am Main
 Mobil: 0176 - 998 167 65
 E-mail: odphumpuang@googlemail.com

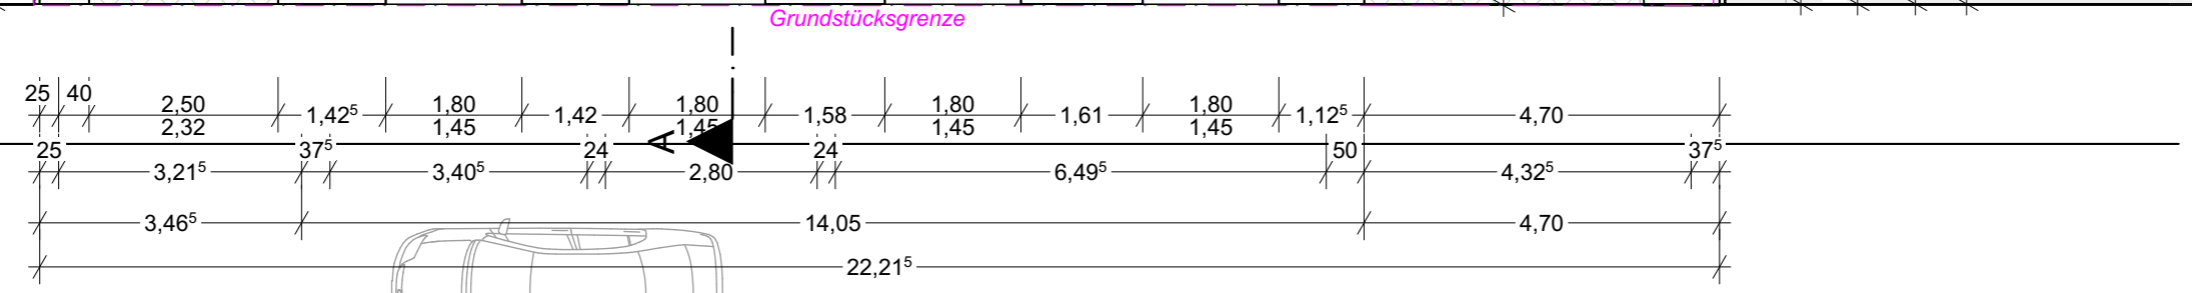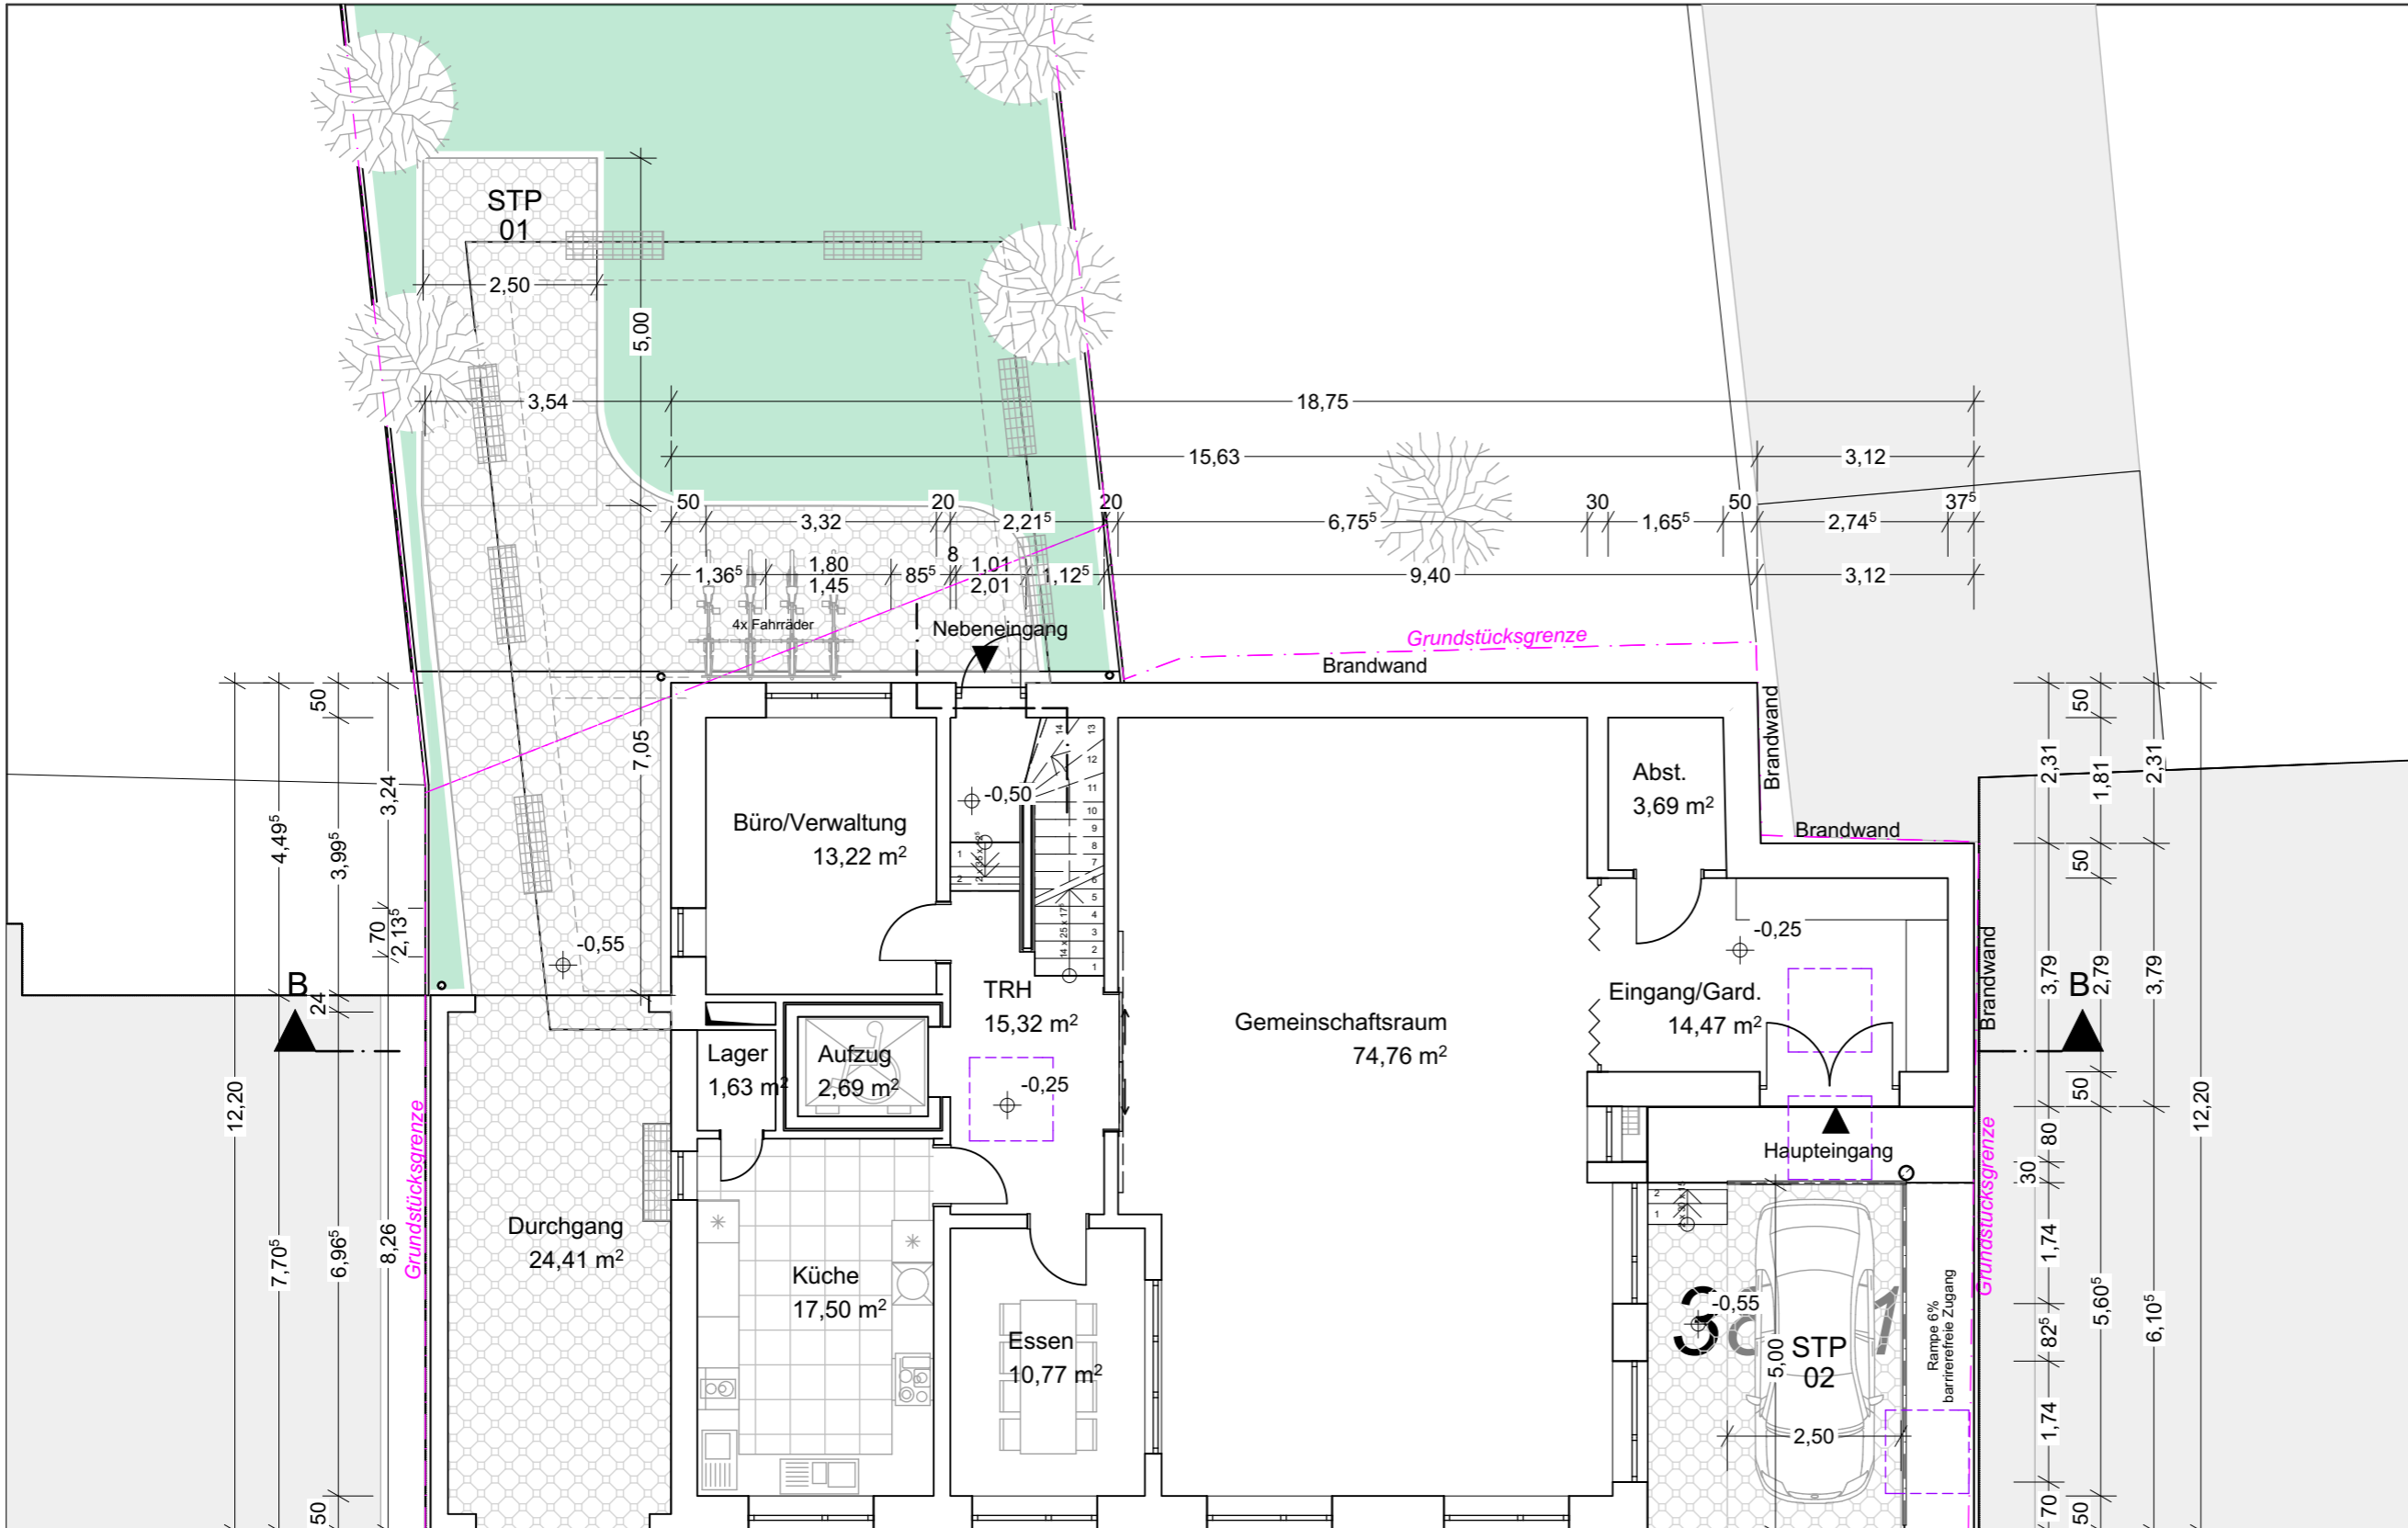

Dietzenbacher Strasse

Eigentümer
 Thailändische Buddhisten e.V.
 vertr. d. Frau Sanganun Yuwatida
 Dietzenbacher Str. 6
 63303 Dreieich

Projekt
 Errichten eines Klosterhauses mit
 Herstellung von Stellplätzen

Liegenschaft
 Dietzenbacher Str.6
 63303 Dreieich-Götzenhain

Flur
 1


Flurstück
 1580/4 - 381/1

Plan
 Erdgeschoss

Plan-Nr
 BA.02

Maßstab
 1:100

Format
 DIN A3

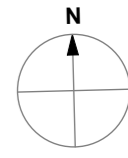

Datum
 06.04.2023


Bestand
 Abbruch
 Neu

Planung: Dipl.-Ing.(FH) Architekt AKH **Od Phumphuung**

Office: Höhenstrasse 51
 60385 Frankfurt am Main

Mobil: 0176 - 998 167 65

E-mail: odphumphuung@googlemail.com

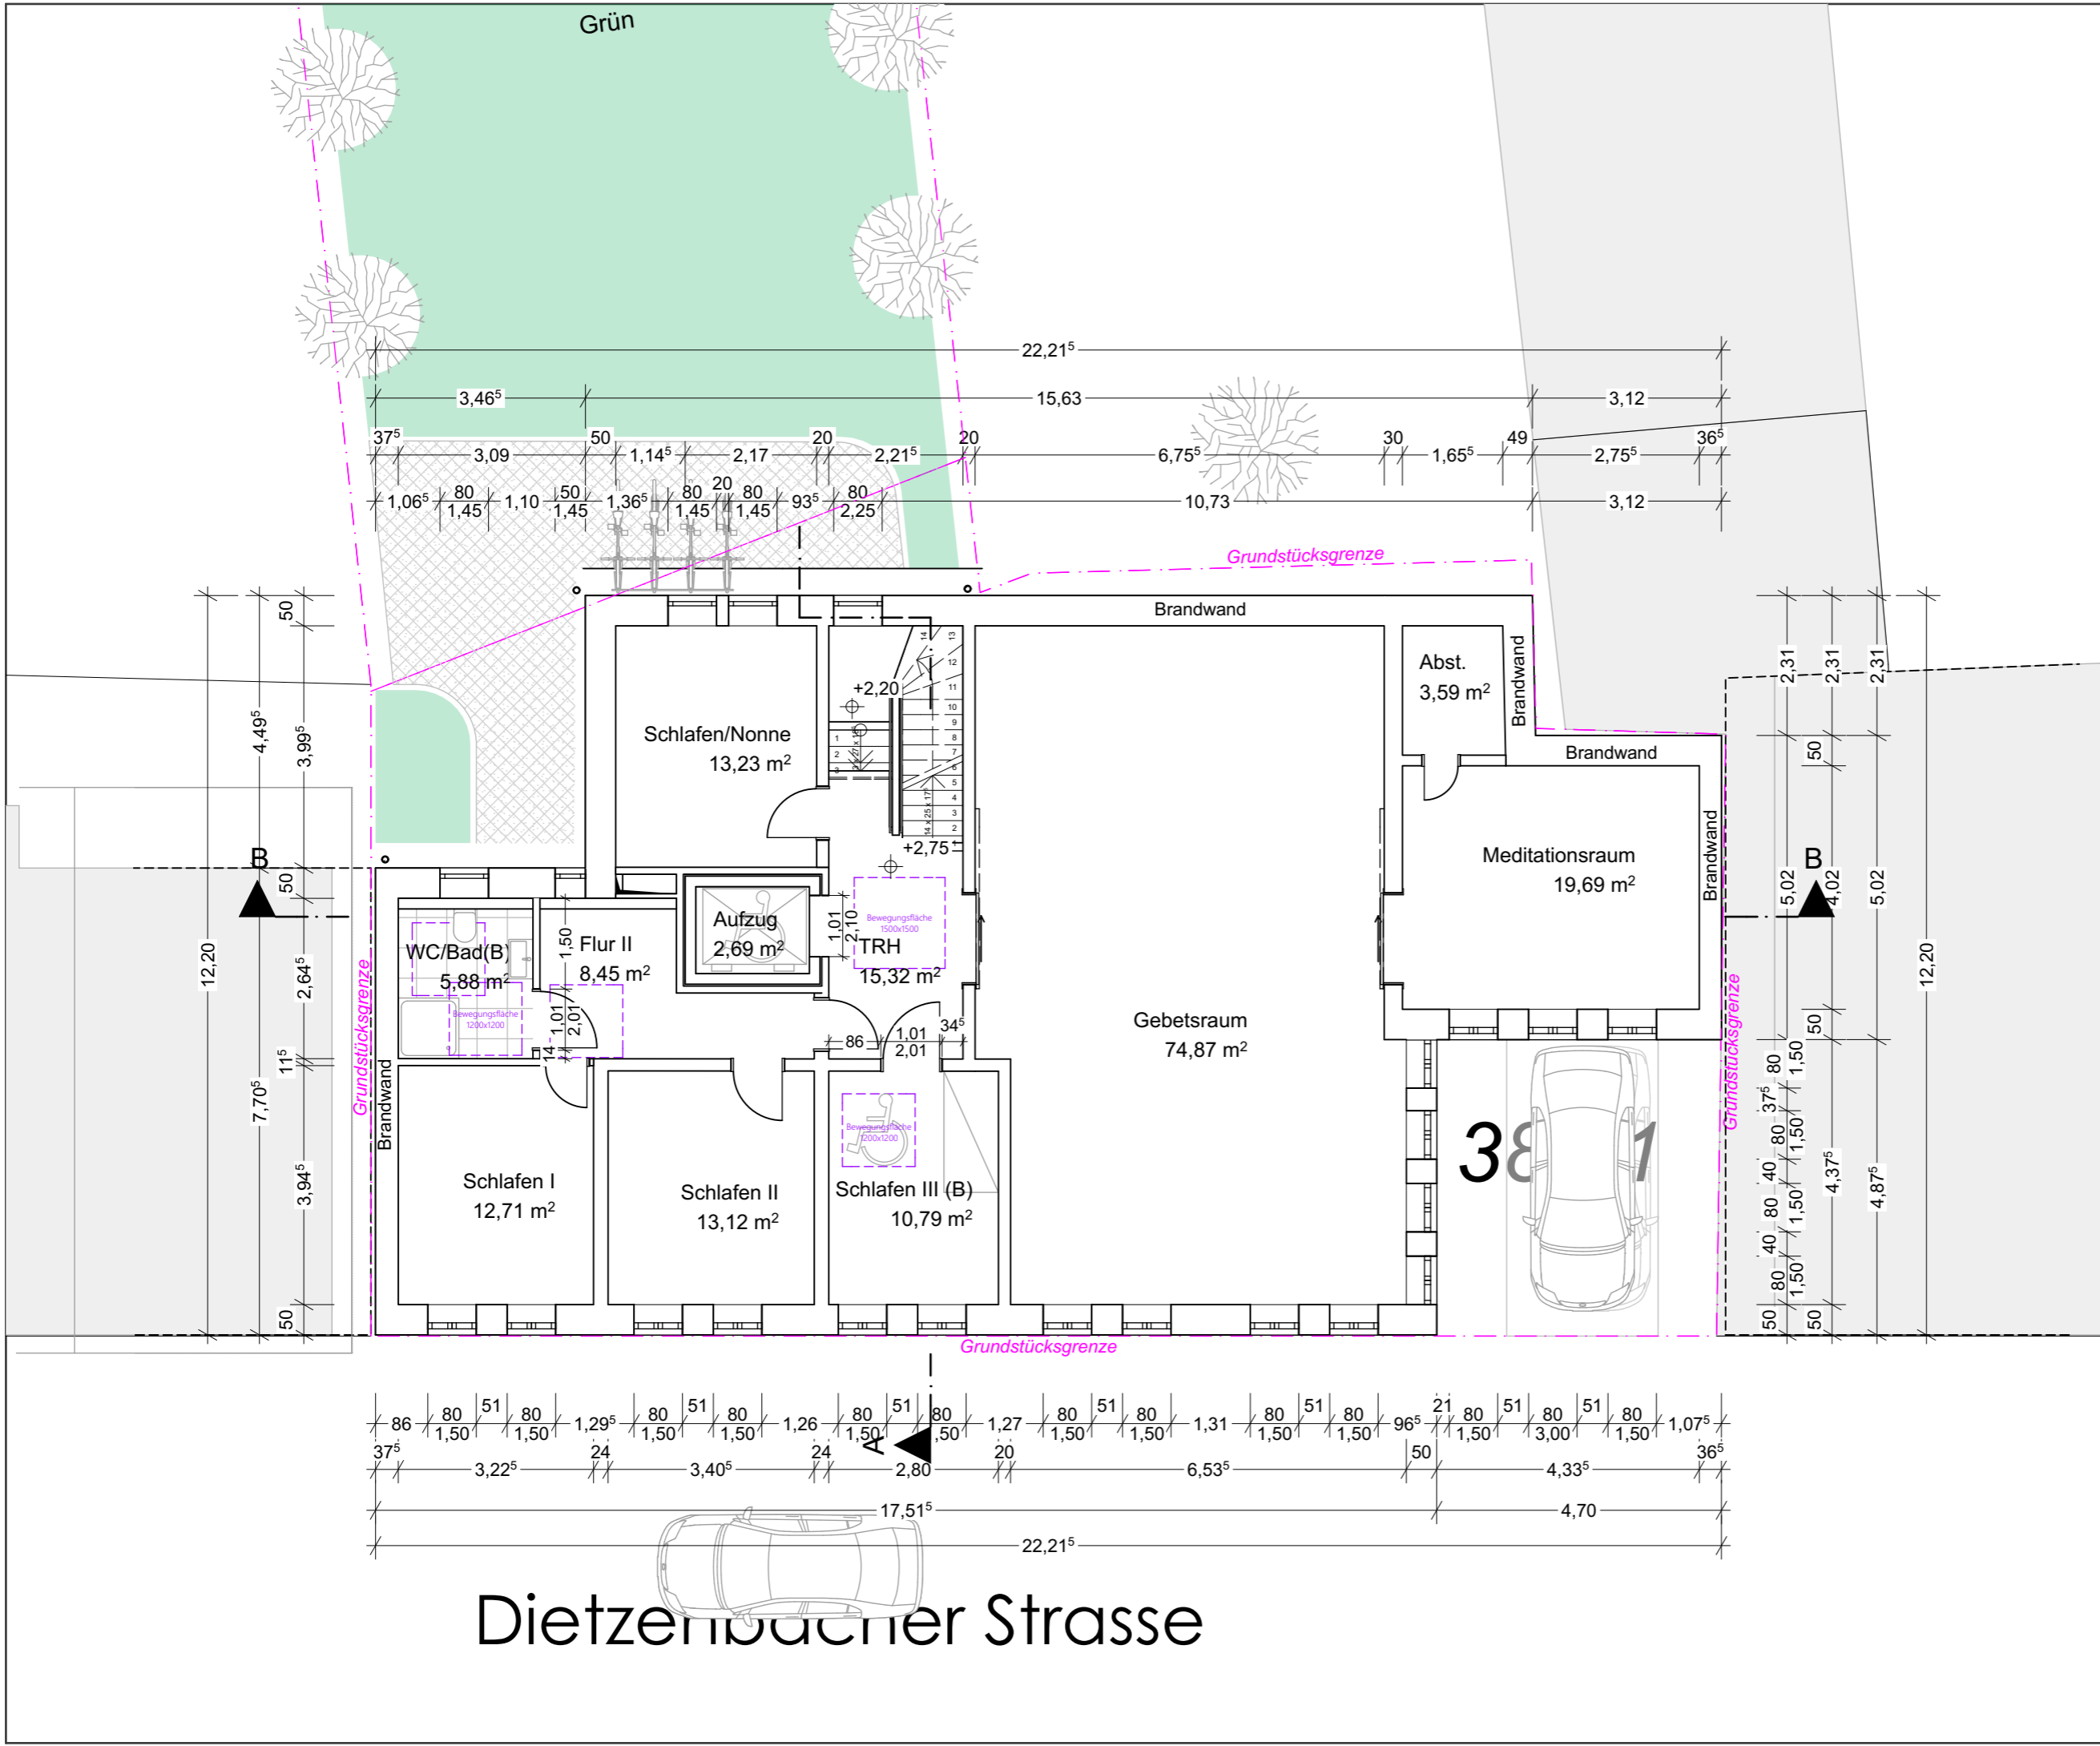

Eigentümer
 Thailändische Buddhisten e.V.
 vertr. d. Frau Sanganun Yuwatida
 Dietzenbacher Str. 6
 63303 Dreieich

Projekt
 Errichten eines Klosterhauses mit
 Herstellung von Stellplätzen

Liegenschaft
 Dietzenbacher Str. 6
 63303 Dreieich-Götzenhain

Flur
 1


Flurstück
 1580/4 - 381/1

Plan
 Obergeschoss

Plan-Nr
 BA.03

Maßstab
 1:100


Format
 DIN A3

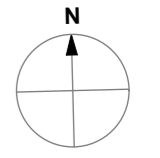

Datum
 06.04.2023

Bestand
 Abbruch
 Neu

Planung: Dipl.-Ing.(FH) Architekt AKH **Od Phumphant**
 Office: Höhenstrasse 51
 60385 Frankfurt am Main
 Mobil: 0176 - 998 167 65
 E-mail: odphumphant@googlemail.com

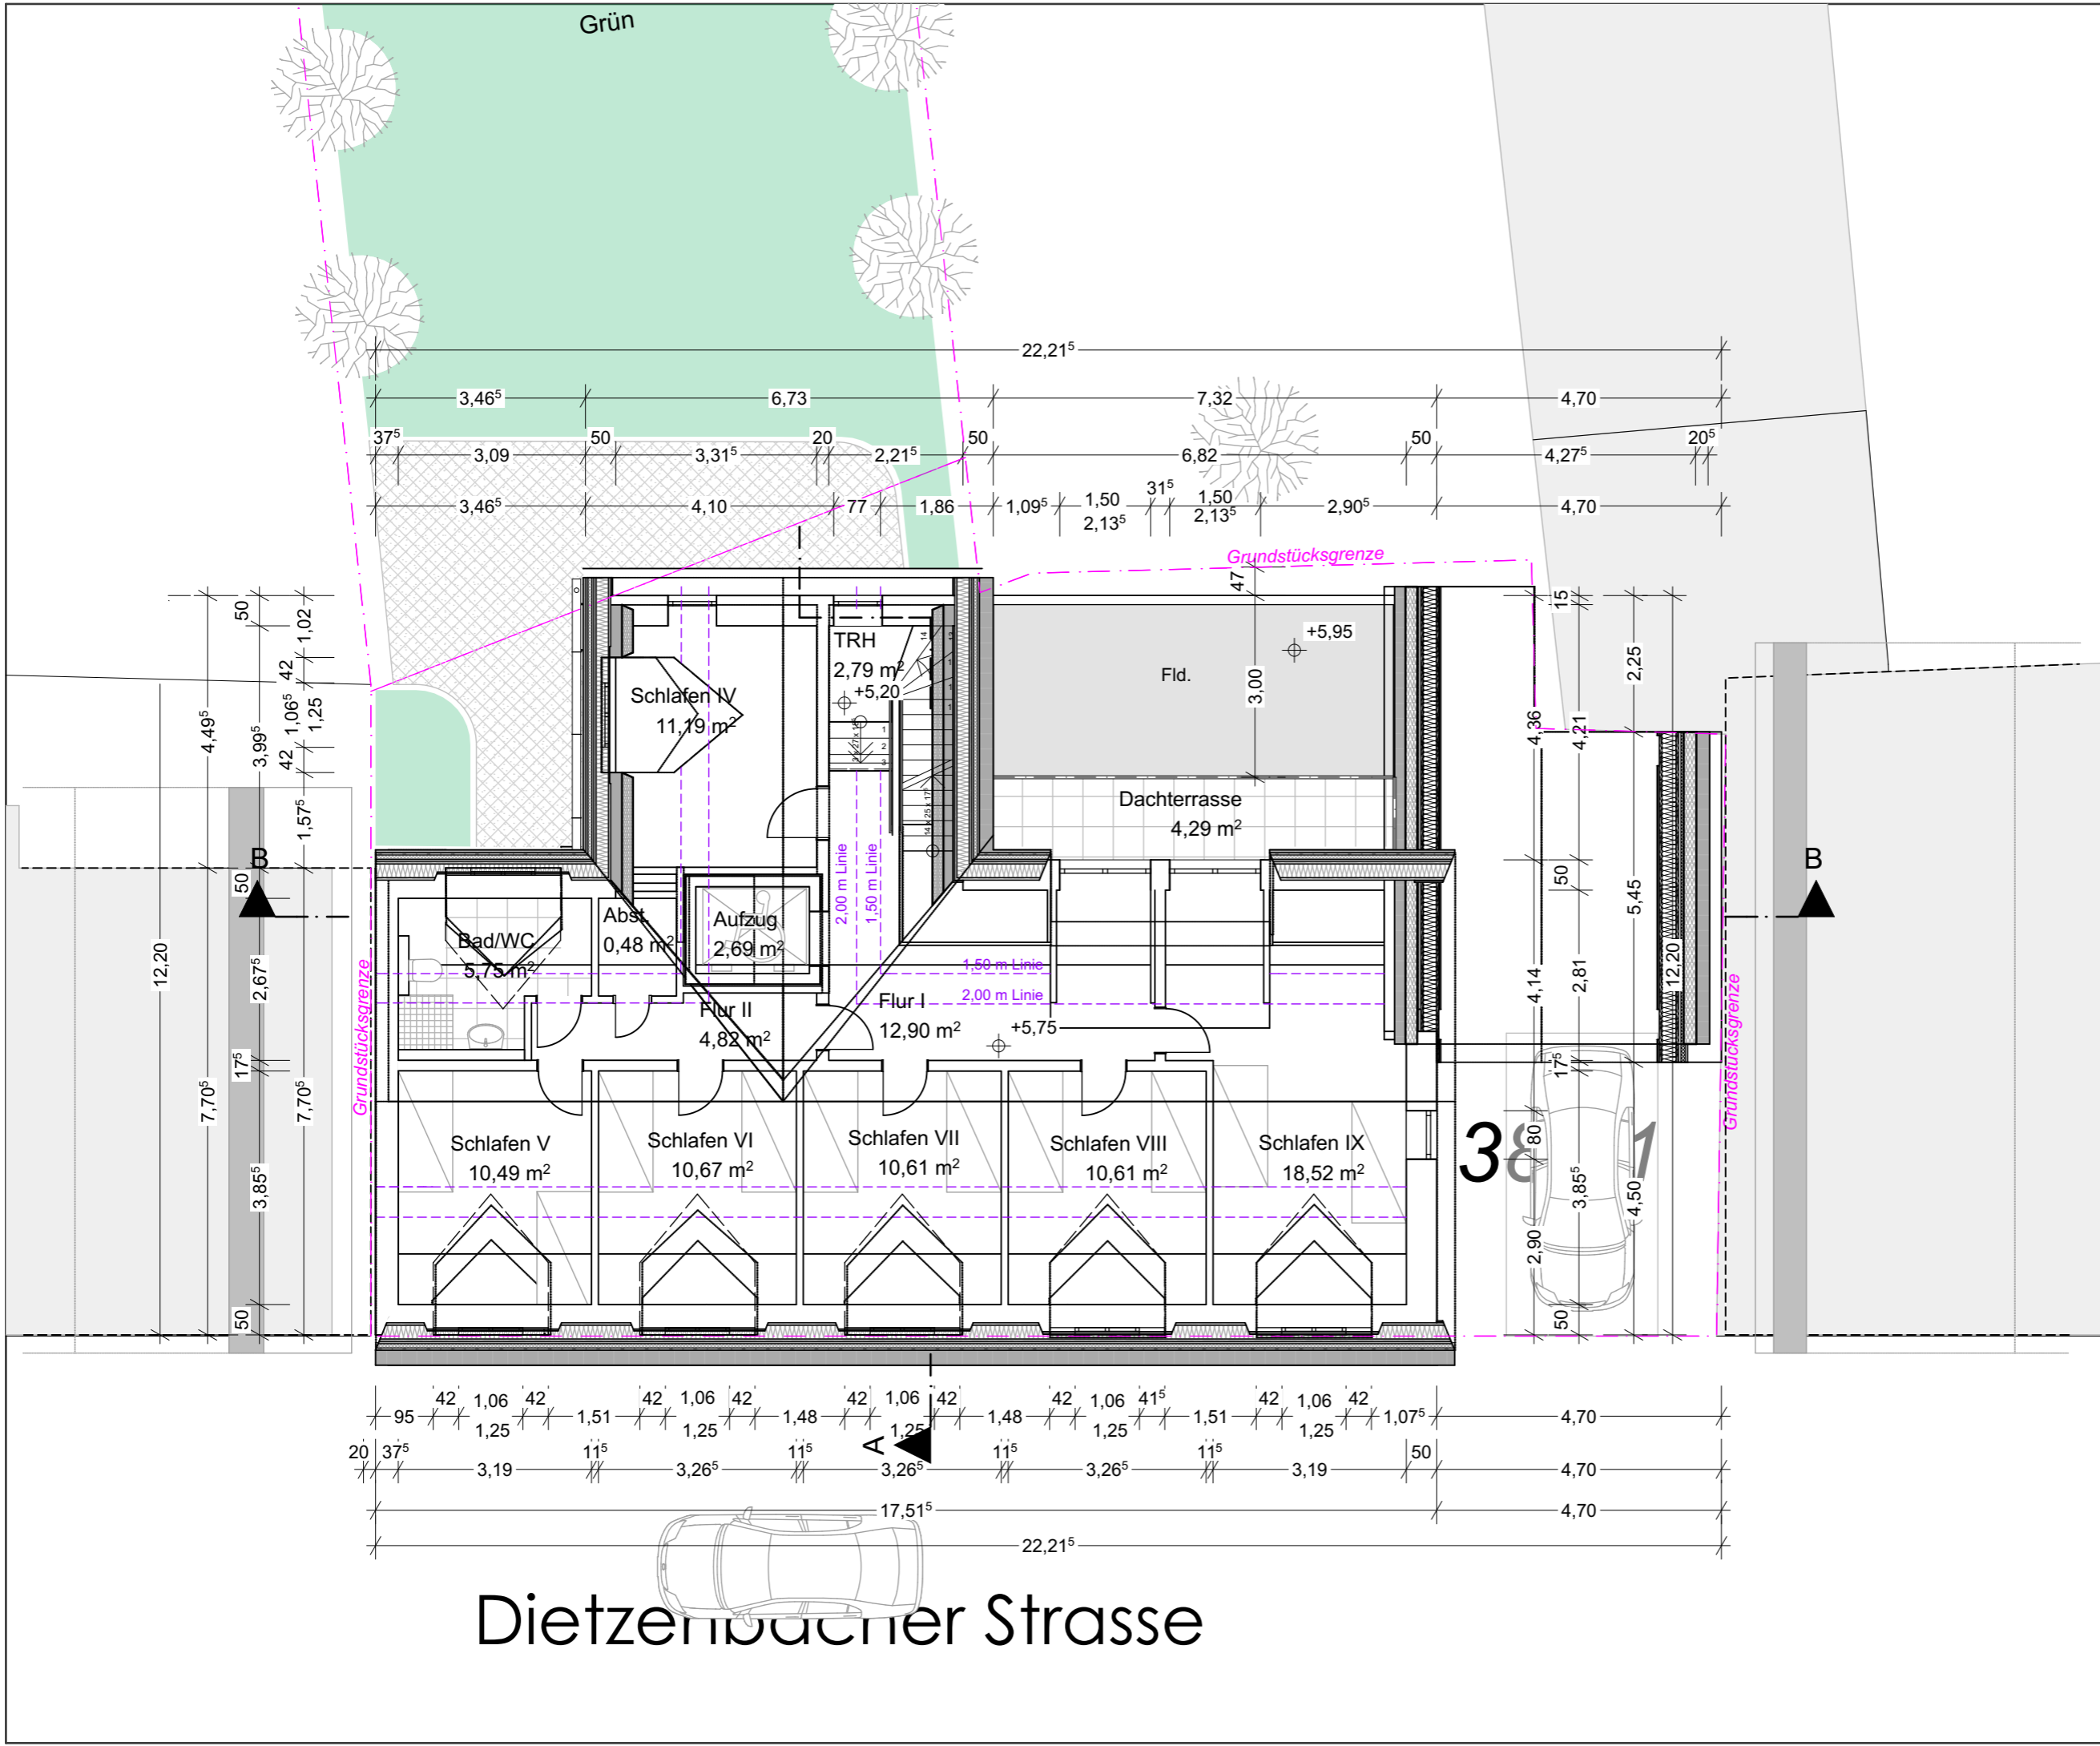

Eigentümer
 Thailändische Buddhisten e.V.
 vertr. d. Frau Sanganun Yuwatida
 Dietzenbacher Str. 6
 63303 Dreieich

Projekt
 Errichten eines Klosterhauses mit
 Herstellung von Stellplätzen

Liegenschaft
 Dietzenbacher Str. 6
 63303 Dreieich-Götzenhain

Flur
 1


Flurstück
 1580/4 - 381/1

Plan
 Dachgeschoss

Plan-Nr
 BA.04

Maßstab
 1:100

Format
 DIN A3

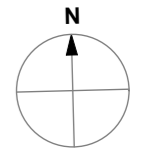

Datum
 06.04.2023

Bestand
 Abbruch
 Neu

Planung: Dipl.-Ing.(FH) Architekt AKH **Od Phumphant**

Office: Höhenstrasse 51
 60385 Frankfurt am Main

Mobil: 0176 - 998 167 65

E-mail: odphumphant@googlemail.com

Dietzenbacher Strasse



Eigentümer

Thailändische Buddhisten e.V.
 vertr. d. Frau Sanganun Yuwatida
 Dietzenbacher Str. 6
 63303 Dreieich

Projekt

Errichten eines Klosterhauses mit
 Herstellung von Stellplätzen

Liegenschaft

Dietzenbacher Str.6
 63303 Dreieich-Götzenhain

Flur

1

Flurstück

1580/4 - 381/1

Plan

Freiflächenplan

Plan-Nr


BA.05

Maßstab

1:200

Format

DIN A3

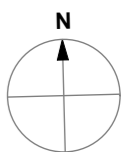

Datum

06.04.2023


- Bestand
- Abbruch
- Neu

Planung: Dipl.-Ing.(FH) Architekt AKH **Od Phumpuang**

Office: Höhenstrasse 51
 60385 Frankfurt am Main

Mobil: 0176 - 998 167 65

E-mail: odphumpuang@googlemail.com

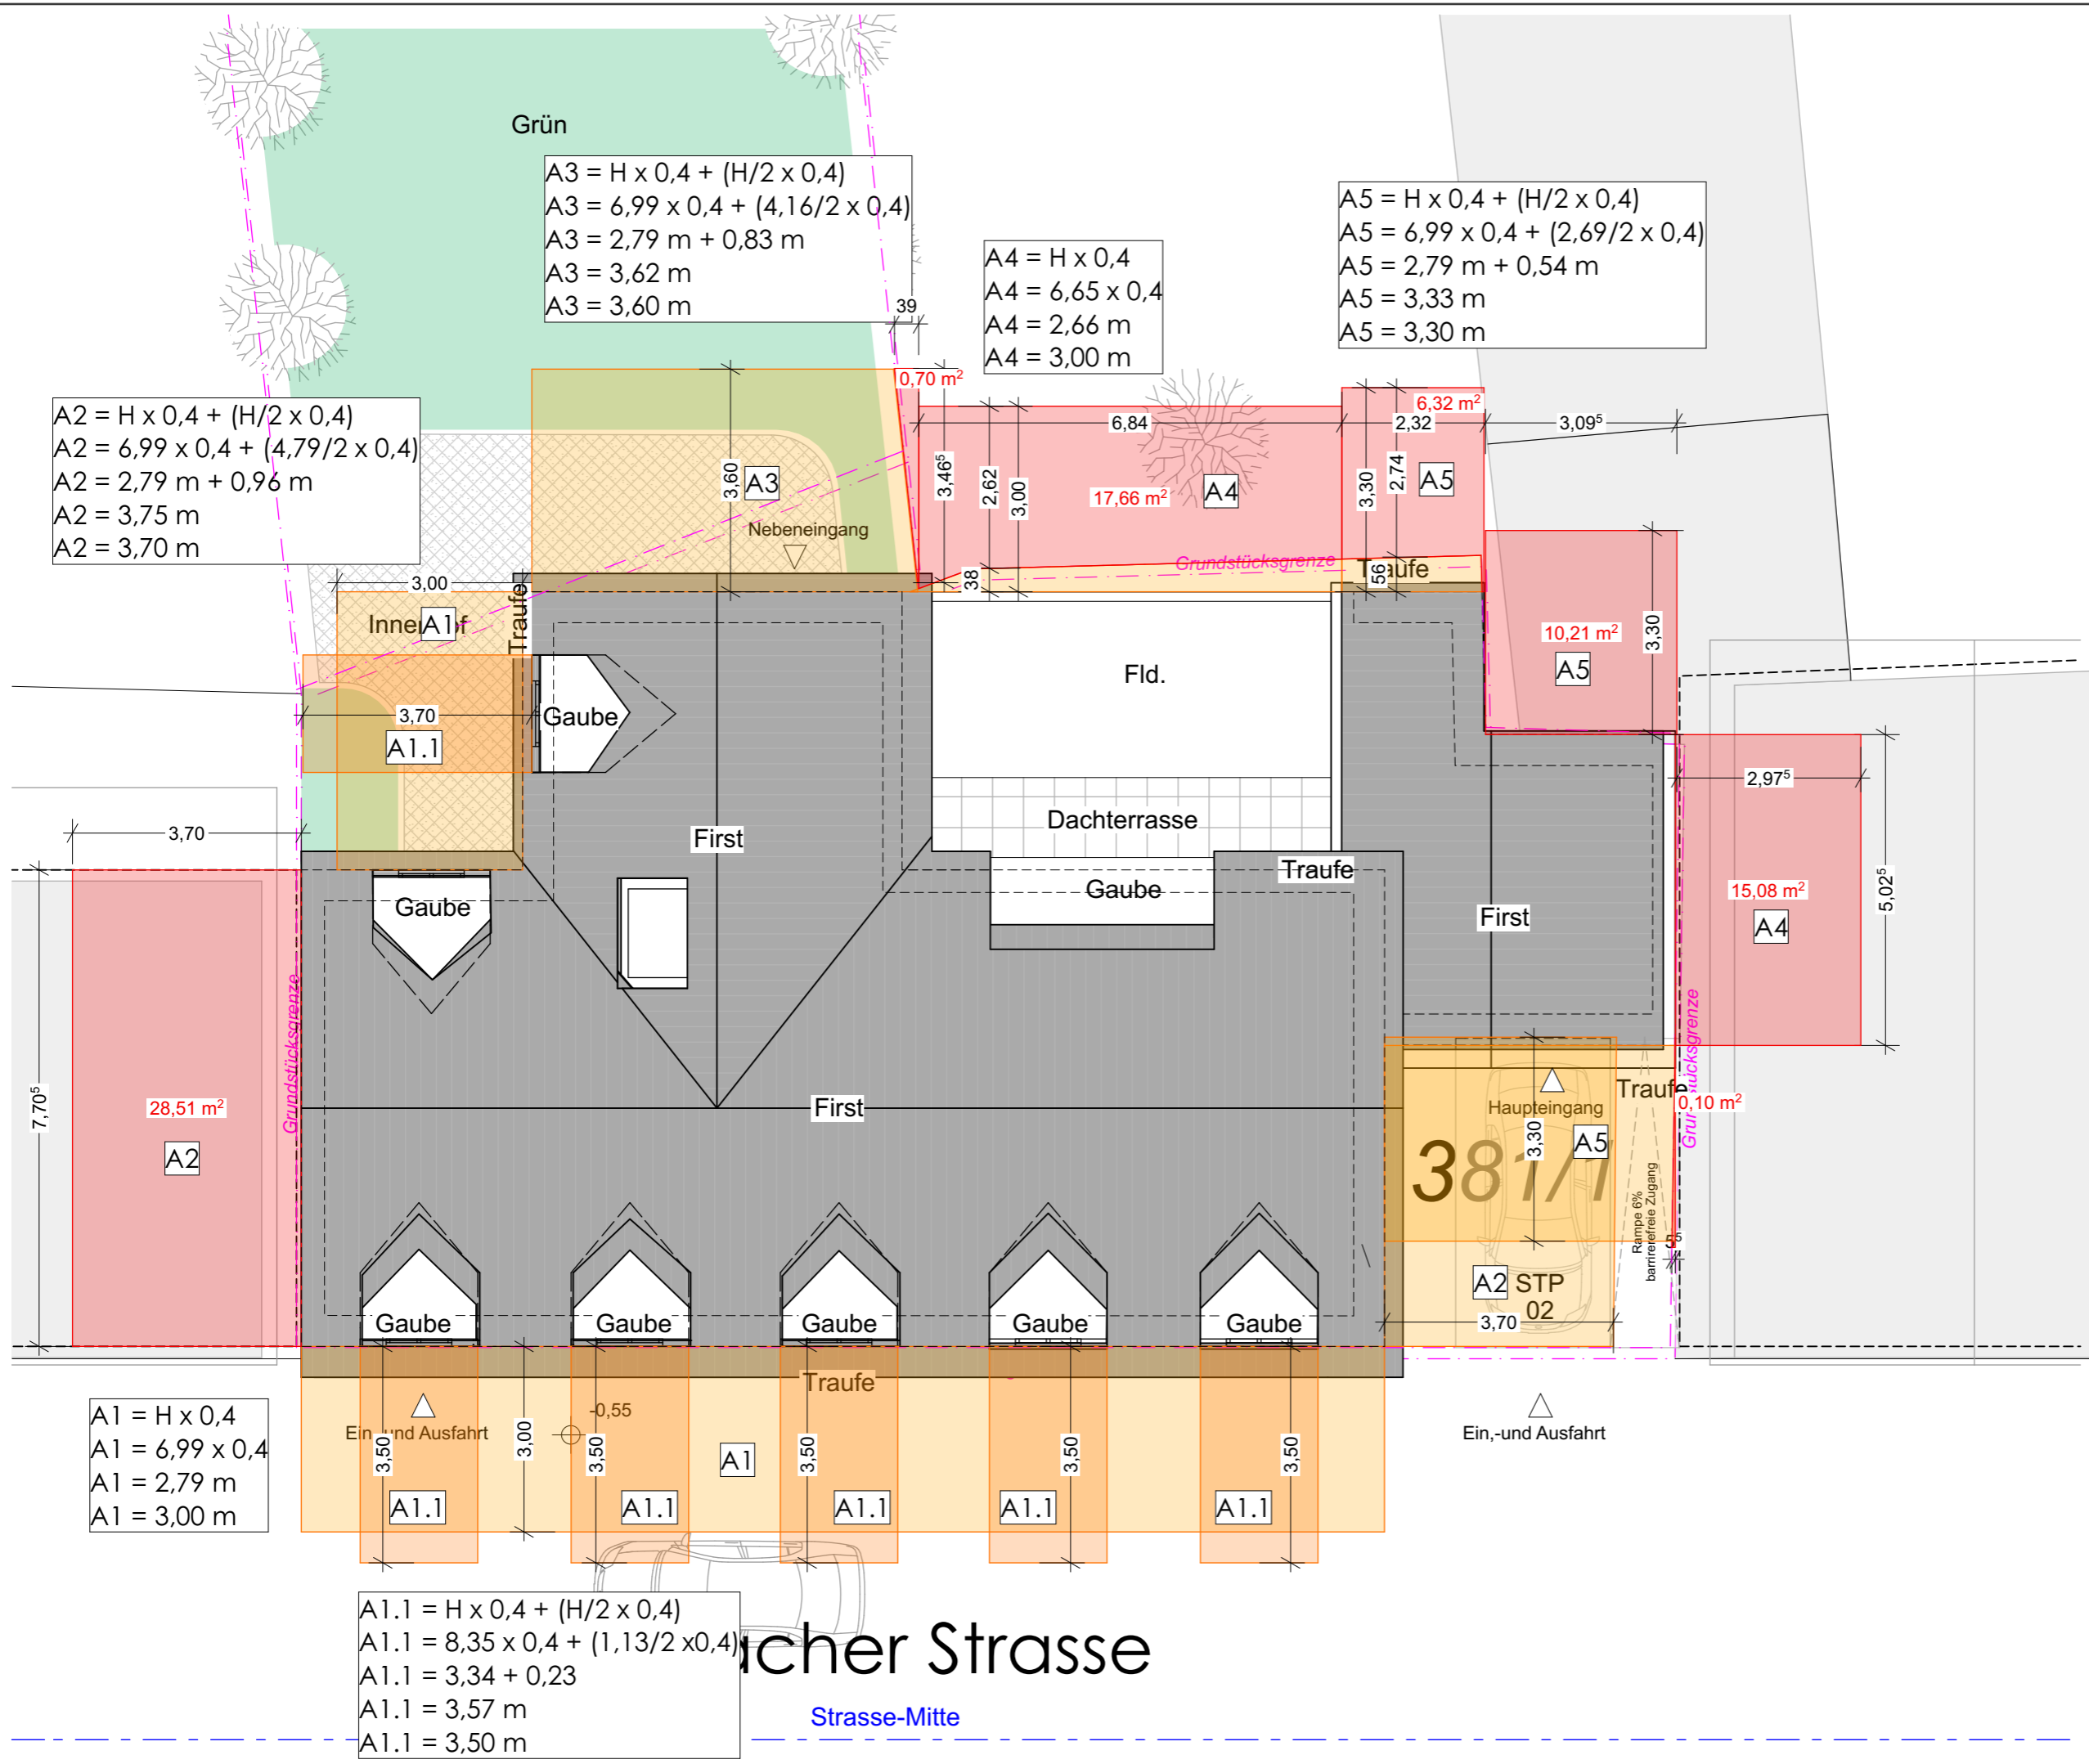

$$A2 = H \times 0,4 + (H/2 \times 0,4)$$

$$A2 = 6,99 \times 0,4 + (4,79/2 \times 0,4)$$

$$A2 = 2,79 \text{ m} + 0,96 \text{ m}$$

$$A2 = 3,75 \text{ m}$$

$$A2 = 3,70 \text{ m}$$

$$A3 = H \times 0,4 + (H/2 \times 0,4)$$

$$A3 = 6,99 \times 0,4 + (4,16/2 \times 0,4)$$

$$A3 = 2,79 \text{ m} + 0,83 \text{ m}$$

$$A3 = 3,62 \text{ m}$$

$$A3 = 3,60 \text{ m}$$

$$A4 = H \times 0,4$$

$$A4 = 6,65 \times 0,4$$

$$A4 = 2,66 \text{ m}$$

$$A4 = 3,00 \text{ m}$$

$$A5 = H \times 0,4 + (H/2 \times 0,4)$$

$$A5 = 6,99 \times 0,4 + (2,69/2 \times 0,4)$$

$$A5 = 2,79 \text{ m} + 0,54 \text{ m}$$

$$A5 = 3,33 \text{ m}$$

$$A5 = 3,30 \text{ m}$$

$$A1 = H \times 0,4$$

$$A1 = 6,99 \times 0,4$$

$$A1 = 2,79 \text{ m}$$

$$A1 = 3,00 \text{ m}$$

$$A1.1 = H \times 0,4 + (H/2 \times 0,4)$$

$$A1.1 = 8,35 \times 0,4 + (1,13/2 \times 0,4)$$

$$A1.1 = 3,34 + 0,23$$

$$A1.1 = 3,57 \text{ m}$$

$$A1.1 = 3,50 \text{ m}$$

Eigentümer
 Thailändische Buddhisten e.V.
 vertr. d. Frau Sanganun Yuwatida
 Dietzenbacher Str. 6
 63303 Dreieich

Projekt
 Errichten eines Klosterhauses mit
 Herstellung von Stellplätzen

Liegenschaft
 Dietzenbacher Str.6
 63303 Dreieich-Götzenhain

Flur
 1


Flurstück
 1580/4 - 381/1

Plan
 Abstandsfläche

Plan-Nr
 BA.06

Maßstab
 1:100


Format
 DIN A3

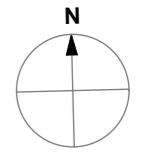

Datum
 06.04.2023

Bestand
 Abbruch
 Neu

Planung: Dipl.-Ing.(FH) Architekt AKH **Od Phumphuung**
 Office: Höhenstrasse 51
 60385 Frankfurt am Main
 Mobil: 0176 - 998 167 65
 E-mail: odphumphuung@googlemail.com

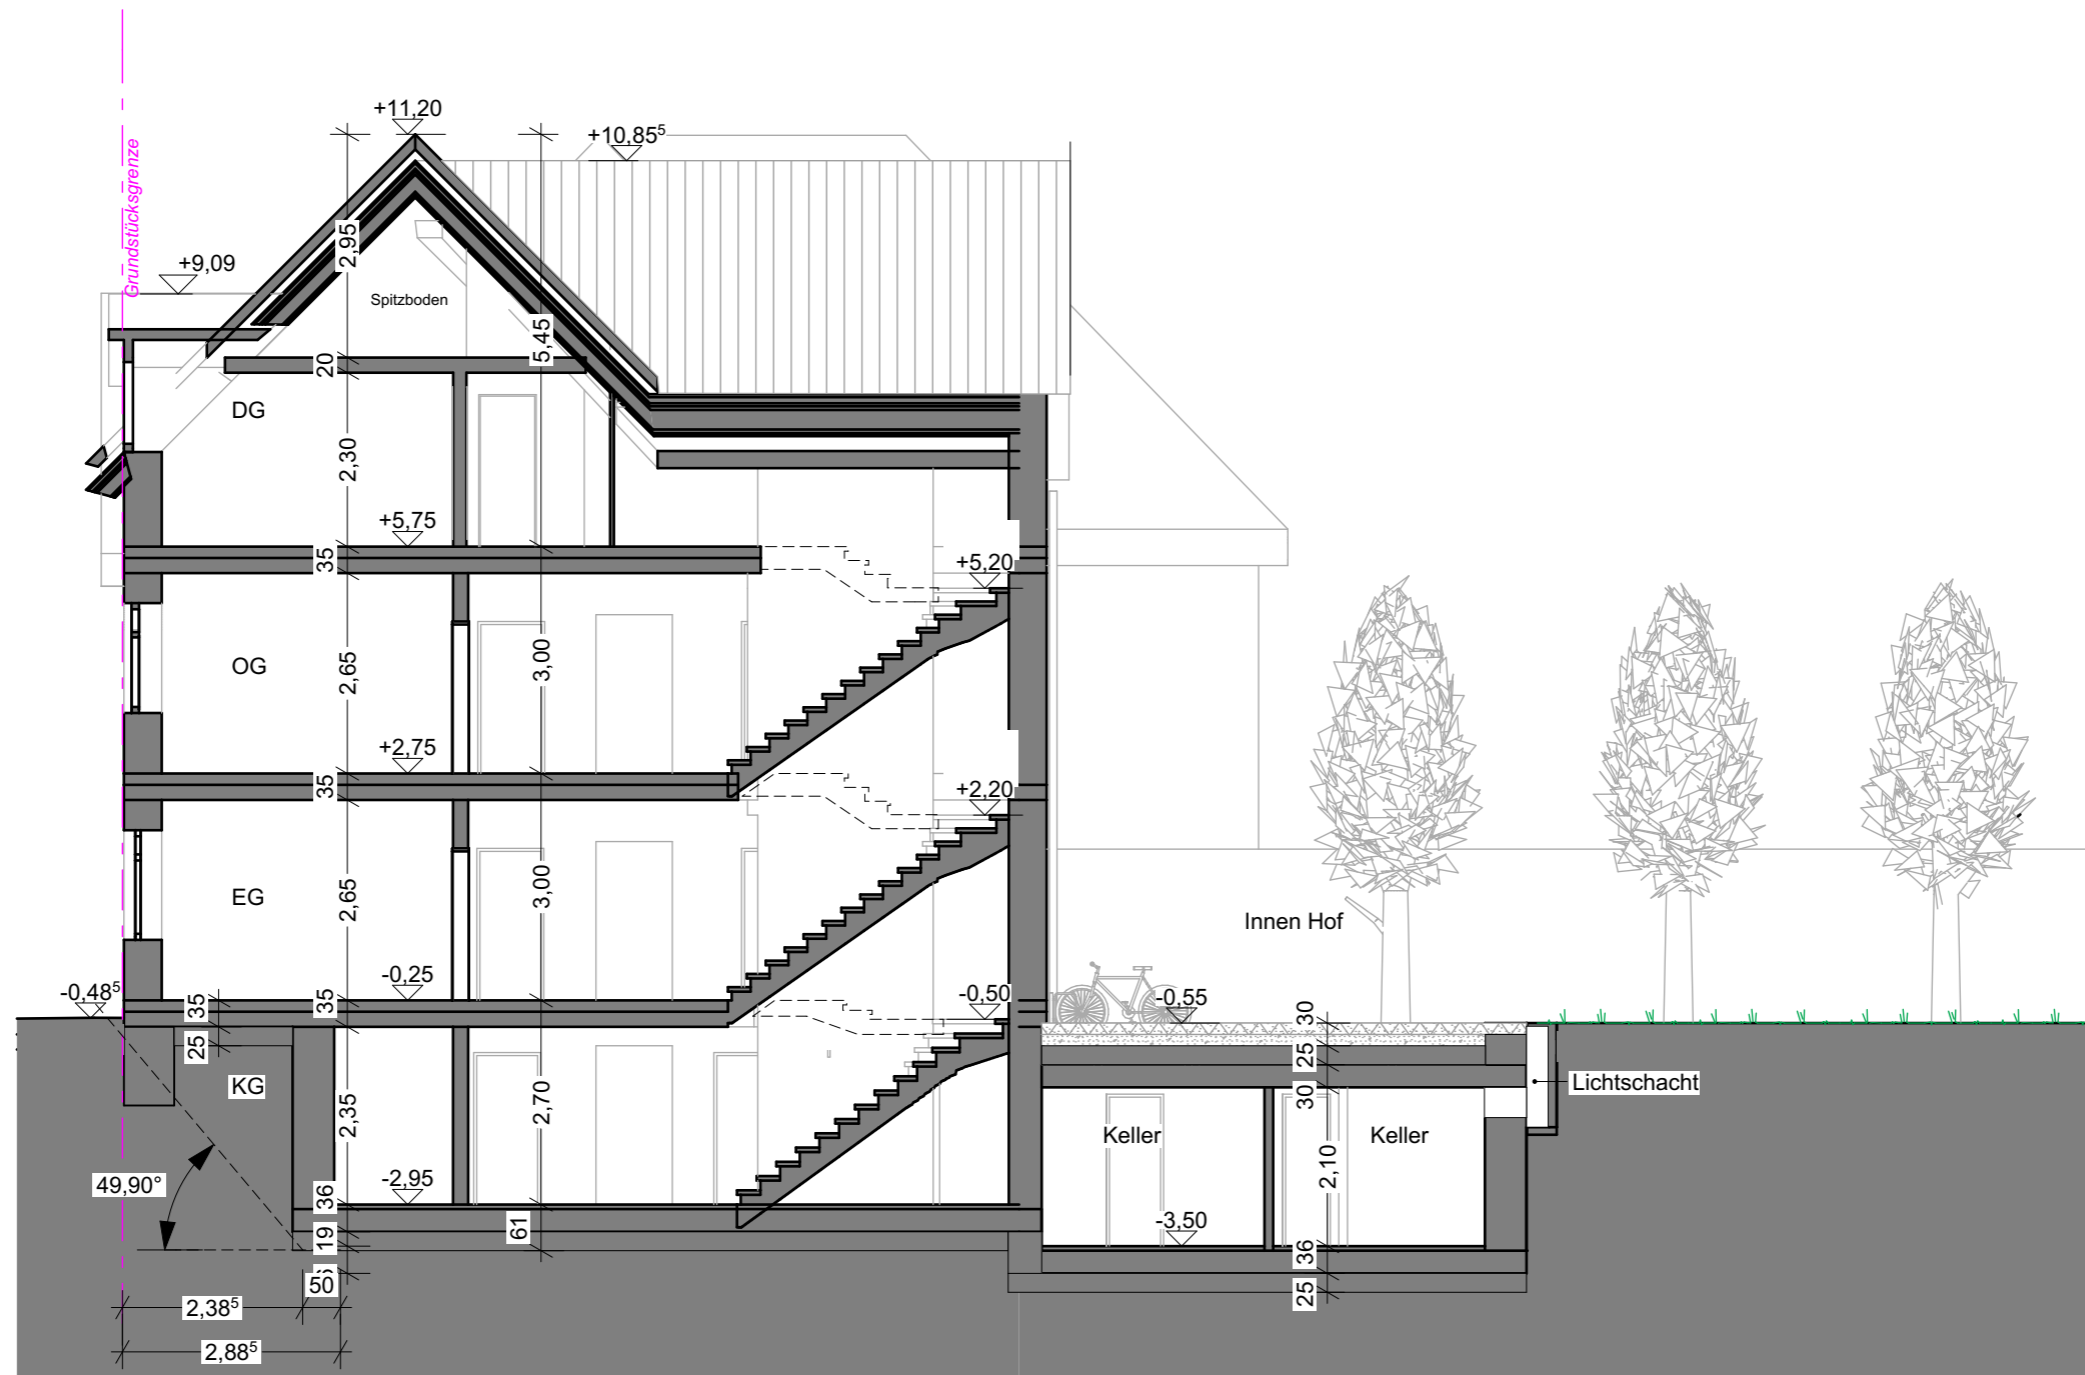

Schnitt A-A

Eigentümer

Thailändische Buddhisten e.V.
 vertr. d. Frau Sanganun Yuwatida
 Dietzenbacher Str. 6
 63303 Dreieich

Projekt

Errichten eines Klosterhauses mit
 Herstellung von Stellplätzen

Liegenschaft

Dietzenbacher Str.6
 63303 Dreieich-Götzenhain

Flur

1

Flurstück

1580/4 - 381/1

Plan

Schnitt A-A

Plan-Nr

BA.07

Maßstab

1:100

Format

DIN A3

Datum

06.04.2023


- Bestand
- Abbruch
- Neu

Planung: Dipl.-Ing.(FH) Architekt AKH **Od Phumphant**

Office: Höhenstrasse 51
 60385 Frankfurt am Main

Mobil: 0176 - 998 167 65

E-mail: odphumphant@googlemail.com

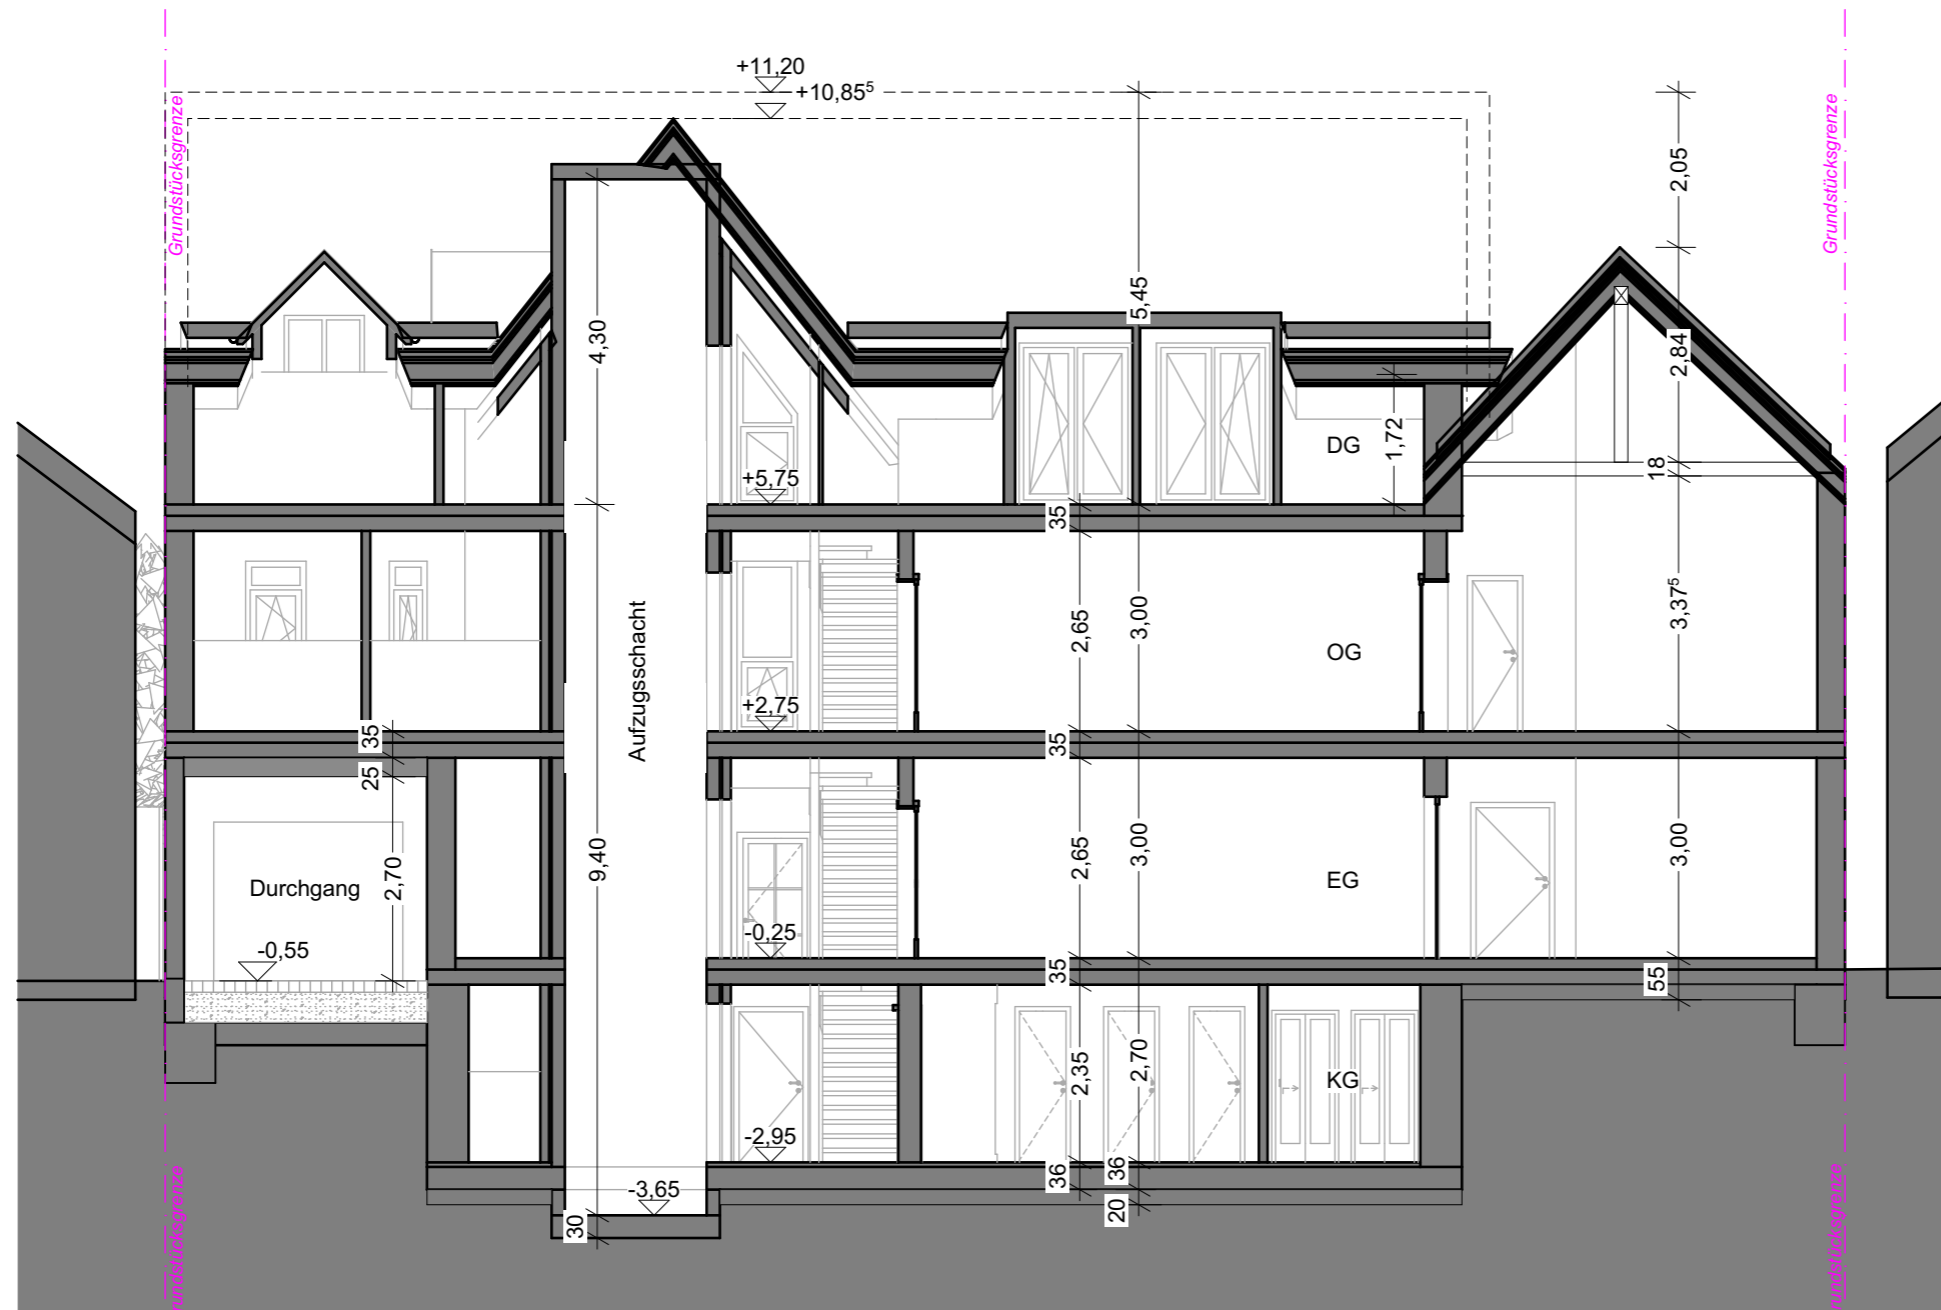

Schnitt B-B

Eigentümer

Thailändische Buddhisten e.V.
 vertr. d. Frau Sanganun Yuwatida
 Dietzenbacher Str. 6
 63303 Dreieich

Projekt

Errichten eines Klosterhauses mit
 Herstellung von Stellplätzen

Liegenschaft

Dietzenbacher Str.6
 63303 Dreieich-Götzenhain

Flur

1

Flurstück

1580/4 - 381/1

Plan

Schnitt B-B

Plan-Nr

BA.08

Maßstab

1:100

Format

DIN A3

Datum

06.04.2023

- Bestand
- Abbruch
- Neu

Planung: Dipl.-Ing.(FH) Architekt AKH **Od Phumphuung**

Office: Höhenstrasse 51
 60385 Frankfurt am Main

Mobil: 0176 - 998 167 65

E-mail: odphumphuung@googlemail.com



Südansicht - Straßenseite

Eigentümer
 Thailändische Buddhisten e.V.
 vertr. d. Frau Sanganun Yuwatida
 Dietzenbacher Str. 6
 63303 Dreieich

Projekt
 Errichten eines Klosterhauses mit
 Herstellung von Stellplätzen

Liegenschaft
 Dietzenbacher Str.6
 63303 Dreieich-Götzenhain

Flur
 1

Flurstück
 1580/4 - 381/1

Plan
 Ansicht Süd

Plan-Nr
 BA.09

Maßstab
 1:100

Format
 DIN A3

Datum
 06.04.2023

Bestand
 Abbruch
 Neu

Planung: Dipl.-Ing.(FH) Architekt AKH **Od Phumphuung**
 Office: Höhenstrasse 51
 60385 Frankfurt am Main
 Mobil: 0176 - 998 167 65
 E-mail: odphumphuung@googlemail.com



Nordansicht - Hofseite

Eigentümer	Thailändische Buddhisten e.V. vertr. d. Frau Sanganun Yuwatida Dietzenbacher Str. 6 63303 Dreieich						
Projekt	Errichten eines Klosterhauses mit Herstellung von Stellplätzen						
Liegenschaft	Dietzenbacher Str.6 63303 Dreieich-Götzenhain						
Flur	1						
Flurstück	1580/4 - 381/1						
Plan	Ansicht Nord						
Plan-Nr	BA.10						
Maßstab	1:100						
Format	DIN A3						
Datum	06.04.2023						
	<table border="0"> <tr> <td>■</td> <td>Bestand</td> </tr> <tr> <td>■</td> <td>Abbruch</td> </tr> <tr> <td>□</td> <td>Neu</td> </tr> </table>	■	Bestand	■	Abbruch	□	Neu
■	Bestand						
■	Abbruch						
□	Neu						
Planung: Dipl.-Ing.(FH) Architekt AKH Od Phumphuung							
Office:	Höhenstrasse 51 60385 Frankfurt am Main						
Mobil:	0176 - 998 167 65						
E-mail:	odphumphuung@googlemail.com						



Ostansicht - Eingangsbereich

Eigentümer

Thailändische Buddhisten e.V.
 vertr. d. Frau Sanganun Yuwatida
 Dietzenbacher Str. 6
 63303 Dreieich

Projekt

Errichten eines Klosterhauses mit
 Herstellung von Stellplätzen

Liegenschaft

Dietzenbacher Str.6
 63303 Dreieich-Götzenhain

Flur

1

Flurstück

1580/4 - 381/1

Plan

Ansicht Ost

Plan-Nr

BA.11

Maßstab

1:100

Format

DIN A3

Datum

06.04.2023

- Bestand
- Abbruch
- Neu

Planung: Dipl.-Ing.(FH) Architekt AKH **Od Phumphant**

Office: Höhenstrasse 51
 60385 Frankfurt am Main

Mobil: 0176 - 998 167 65

E-mail: odphumphant@googlemail.com



Westansicht - durchgang Hof

Eigentümer

Thailändische Buddhisten e.V.
 vertr. d. Frau Sanganun Yuwatida
 Dietzenbacher Str. 6
 63303 Dreieich

Projekt

Errichten eines Klosterhauses mit
 Herstellung von Stellplätzen

Liegenschaft

Dietzenbacher Str.6
 63303 Dreieich-Götzenhain

Flur

1

Flurstück

1580/4 - 381/1

Plan

Ansicht West

Plan-Nr

BA.12

Maßstab

1:100

Format

DIN A3

Datum

06.04.2023


- Bestand
- Abbruch
- Neu

Planung: Dipl.-Ing.(FH) Architekt AKH **Od Phumpuang**


Office: Höhenstrasse 51
 60385 Frankfurt am Main

Mobil: 0176 - 998 167 65

E-mail: odphumpuang@googlemail.com

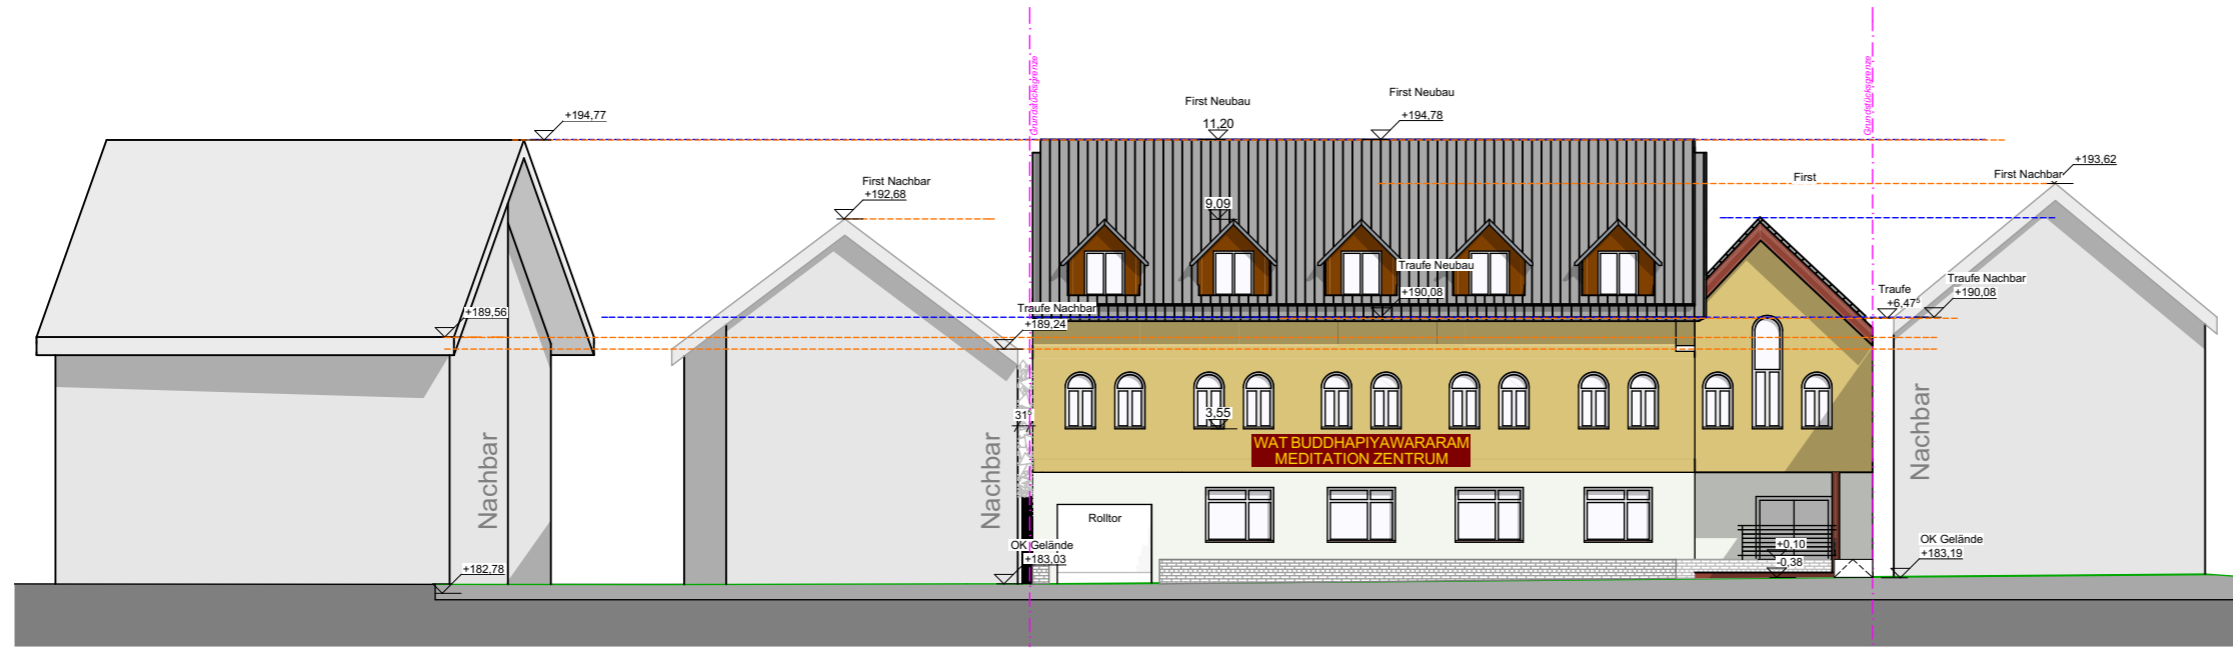

Südansicht - Straßenseite

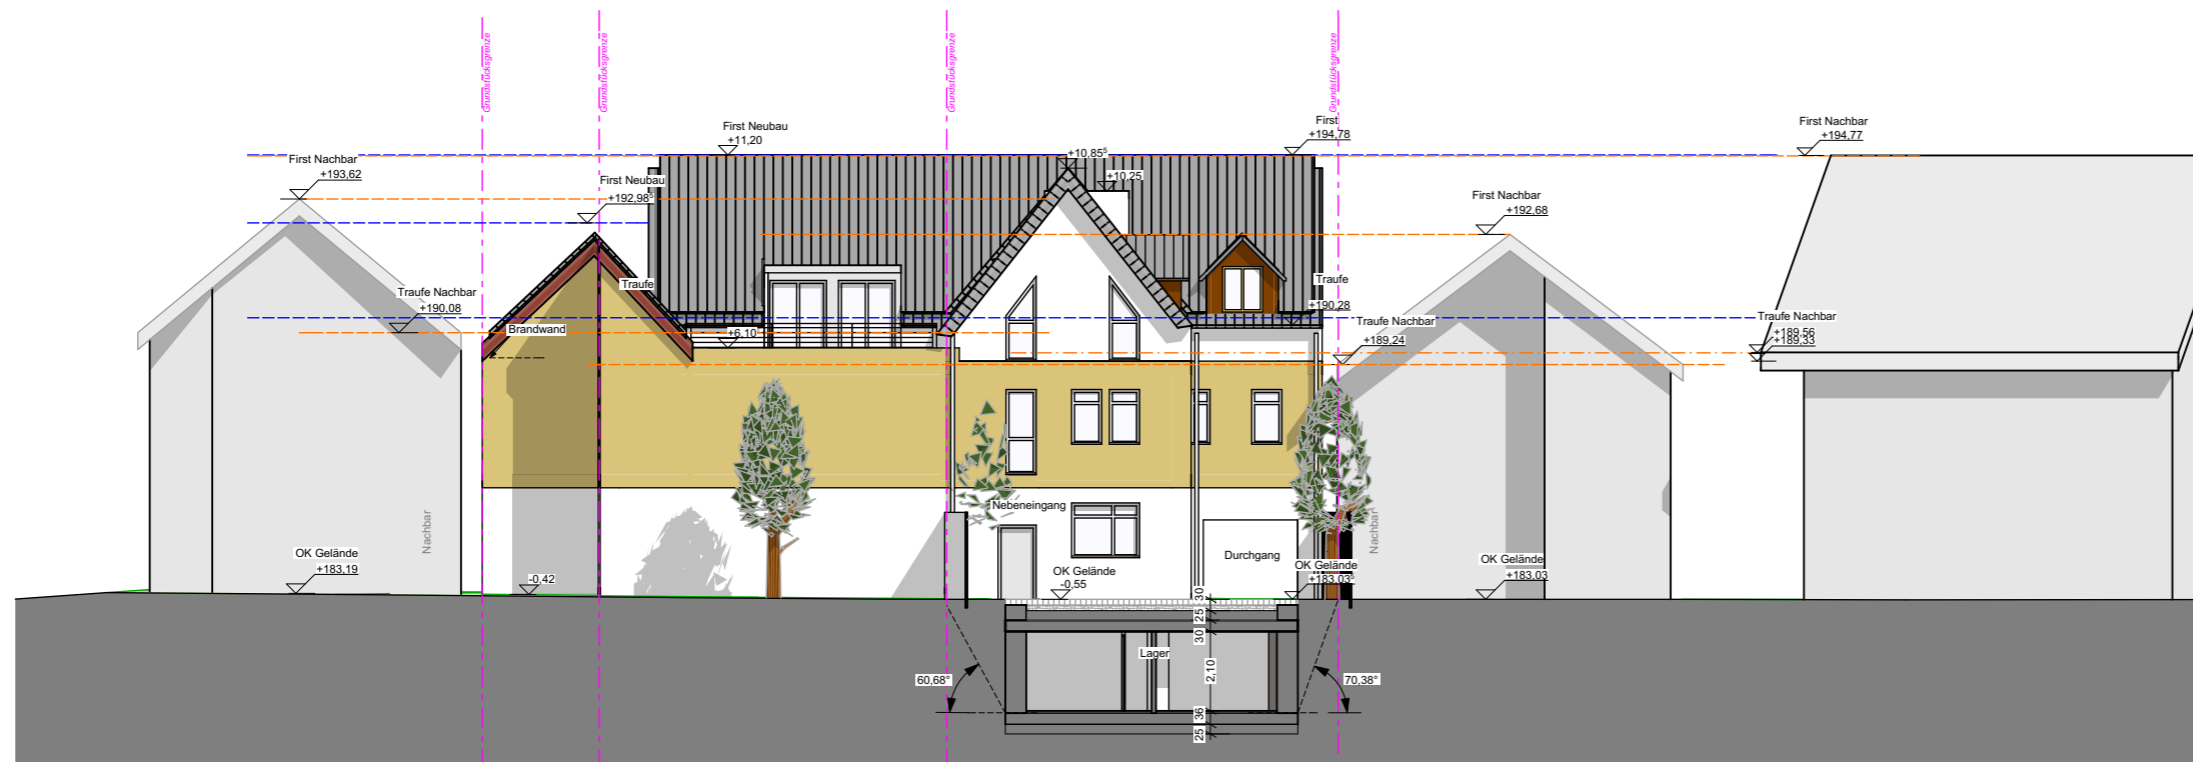

Nordansicht - Hofseite

Eigentümer

Thailändische Buddhisten e.V.
 vertr. d. Frau Sanganun Yuwatida
 Dietzenbacher Str. 6
 63303 Dreieich

Projekt

Errichten eines Klosterhauses mit
 Herstellung von Stellplätzen

Liegenschaft

Dietzenbacher Str.6
 63303 Dreieich-Götzenhain

Flur

1

Flurstück

1580/4 - 381/1

Plan

Einfügnungsnachweis

Plan-Nr

BA.13

Maßstab

1:200

Format

DIN A3

Datum

06.04.2023

- Bestand
- Abbruch
- Neu

Planung: Dipl.-Ing.(FH) Architekt AKH **Od Phumphuang**

Office: Höhenstrasse 51
 60385 Frankfurt am Main

Mobil: 0176 - 998 167 65

E-mail: odphumphuang@googlemail.com



Strasse Perspektive - Südwestseite

Eigentümer

Thailändische Buddhisten e.V.
 vertr. d. Frau Sanganun Yuwatida
 Dietzenbacher Str. 6
 63303 Dreieich

Projekt

Errichten eines Klosterhauses mit
 Herstellung von Stellplätzen

Liegenschaft

Dietzenbacher Str.6
 63303 Dreieich-Götzenhain

Flur

1

Flurstück

1580/4 - 381/1

Plan

Visualisierung 01

Plan-Nr

BA.14

Maßstab

Ohne Maßstab

Format

DIN A3

Datum

06.04.2023

- Bestand
- Abbruch
- Neu

Planung: Dipl.-Ing.(FH) Architekt AKH **Od Phumphant**

Office: Höhenstrasse 51
 60385 Frankfurt am Main

Mobil: 0176 - 998 167 65

E-mail: odphumphant@googlemail.com



Strasse Perspektive - Südostseite

Eigentümer

Thailändische Buddhisten e.V.
 vertr. d. Frau Sanganun Yuwatida
 Dietzenbacher Str. 6
 63303 Dreieich

Projekt

Errichten eines Klosterhauses mit
 Herstellung von Stellplätzen

Liegenschaft

Dietzenbacher Str.6
 63303 Dreieich-Götzenhain

Flur

1

Flurstück

1580/4 - 381/1

Plan

Visualisierung 02

Plan-Nr

BA.15

Maßstab

Ohne Maßstab

Format

DIN A3

Datum

06.04.2023

- Bestand
- Abbruch
- Neu

Planung: Dipl.-Ing.(FH) Architekt AKH **Od Phumphuang**

Office: Höhenstrasse 51
 60385 Frankfurt am Main

Mobil: 0176 - 998 167 65

E-mail: odphumphuang@googlemail.com



Hof Perspektive - Nordostseite

Dach Perspektive - Nordwestseite



Eigentümer

Thailändische Buddhisten e.V.
 vertr. d. Frau Sanganun Yuwatida
 Dietzenbacher Str. 6
 63303 Dreieich

Projekt

Errichten eines Klosterhauses mit
 Herstellung von Stellplätzen

Liegenschaft

Dietzenbacher Str.6
 63303 Dreieich-Götzenhain

Flur

1

Flurstück

1580/4 - 381/1

Plan

Visualisierung 03

Plan-Nr

BA.16

Maßstab

Ohne Maßstab

Format

DIN A3

Datum

06.04.2023

- Bestand
- Abbruch
- Neu

Planung: Dipl.-Ing.(FH) Architekt AKH **Od Phumphant**

Office: Höhenstrasse 51
 60385 Frankfurt am Main

Mobil: 0176 - 998 167 65

E-mail: odphumphant@googlemail.com