




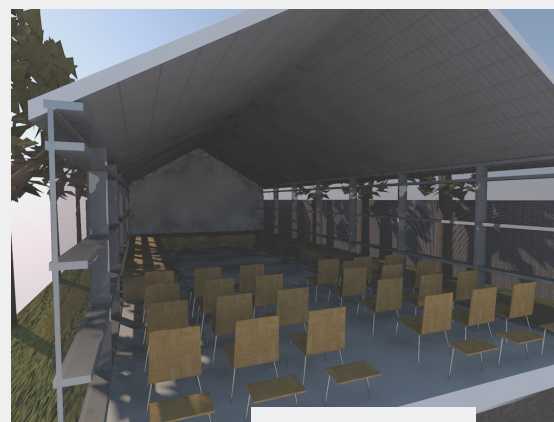


Wat Buddhapiyawararam

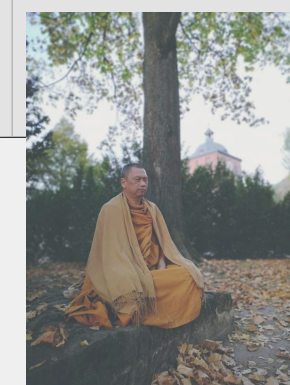


Thailändische Buddhisten e.V. in Dreieich-Götzenhain

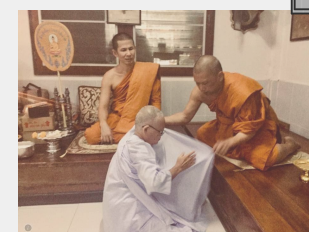

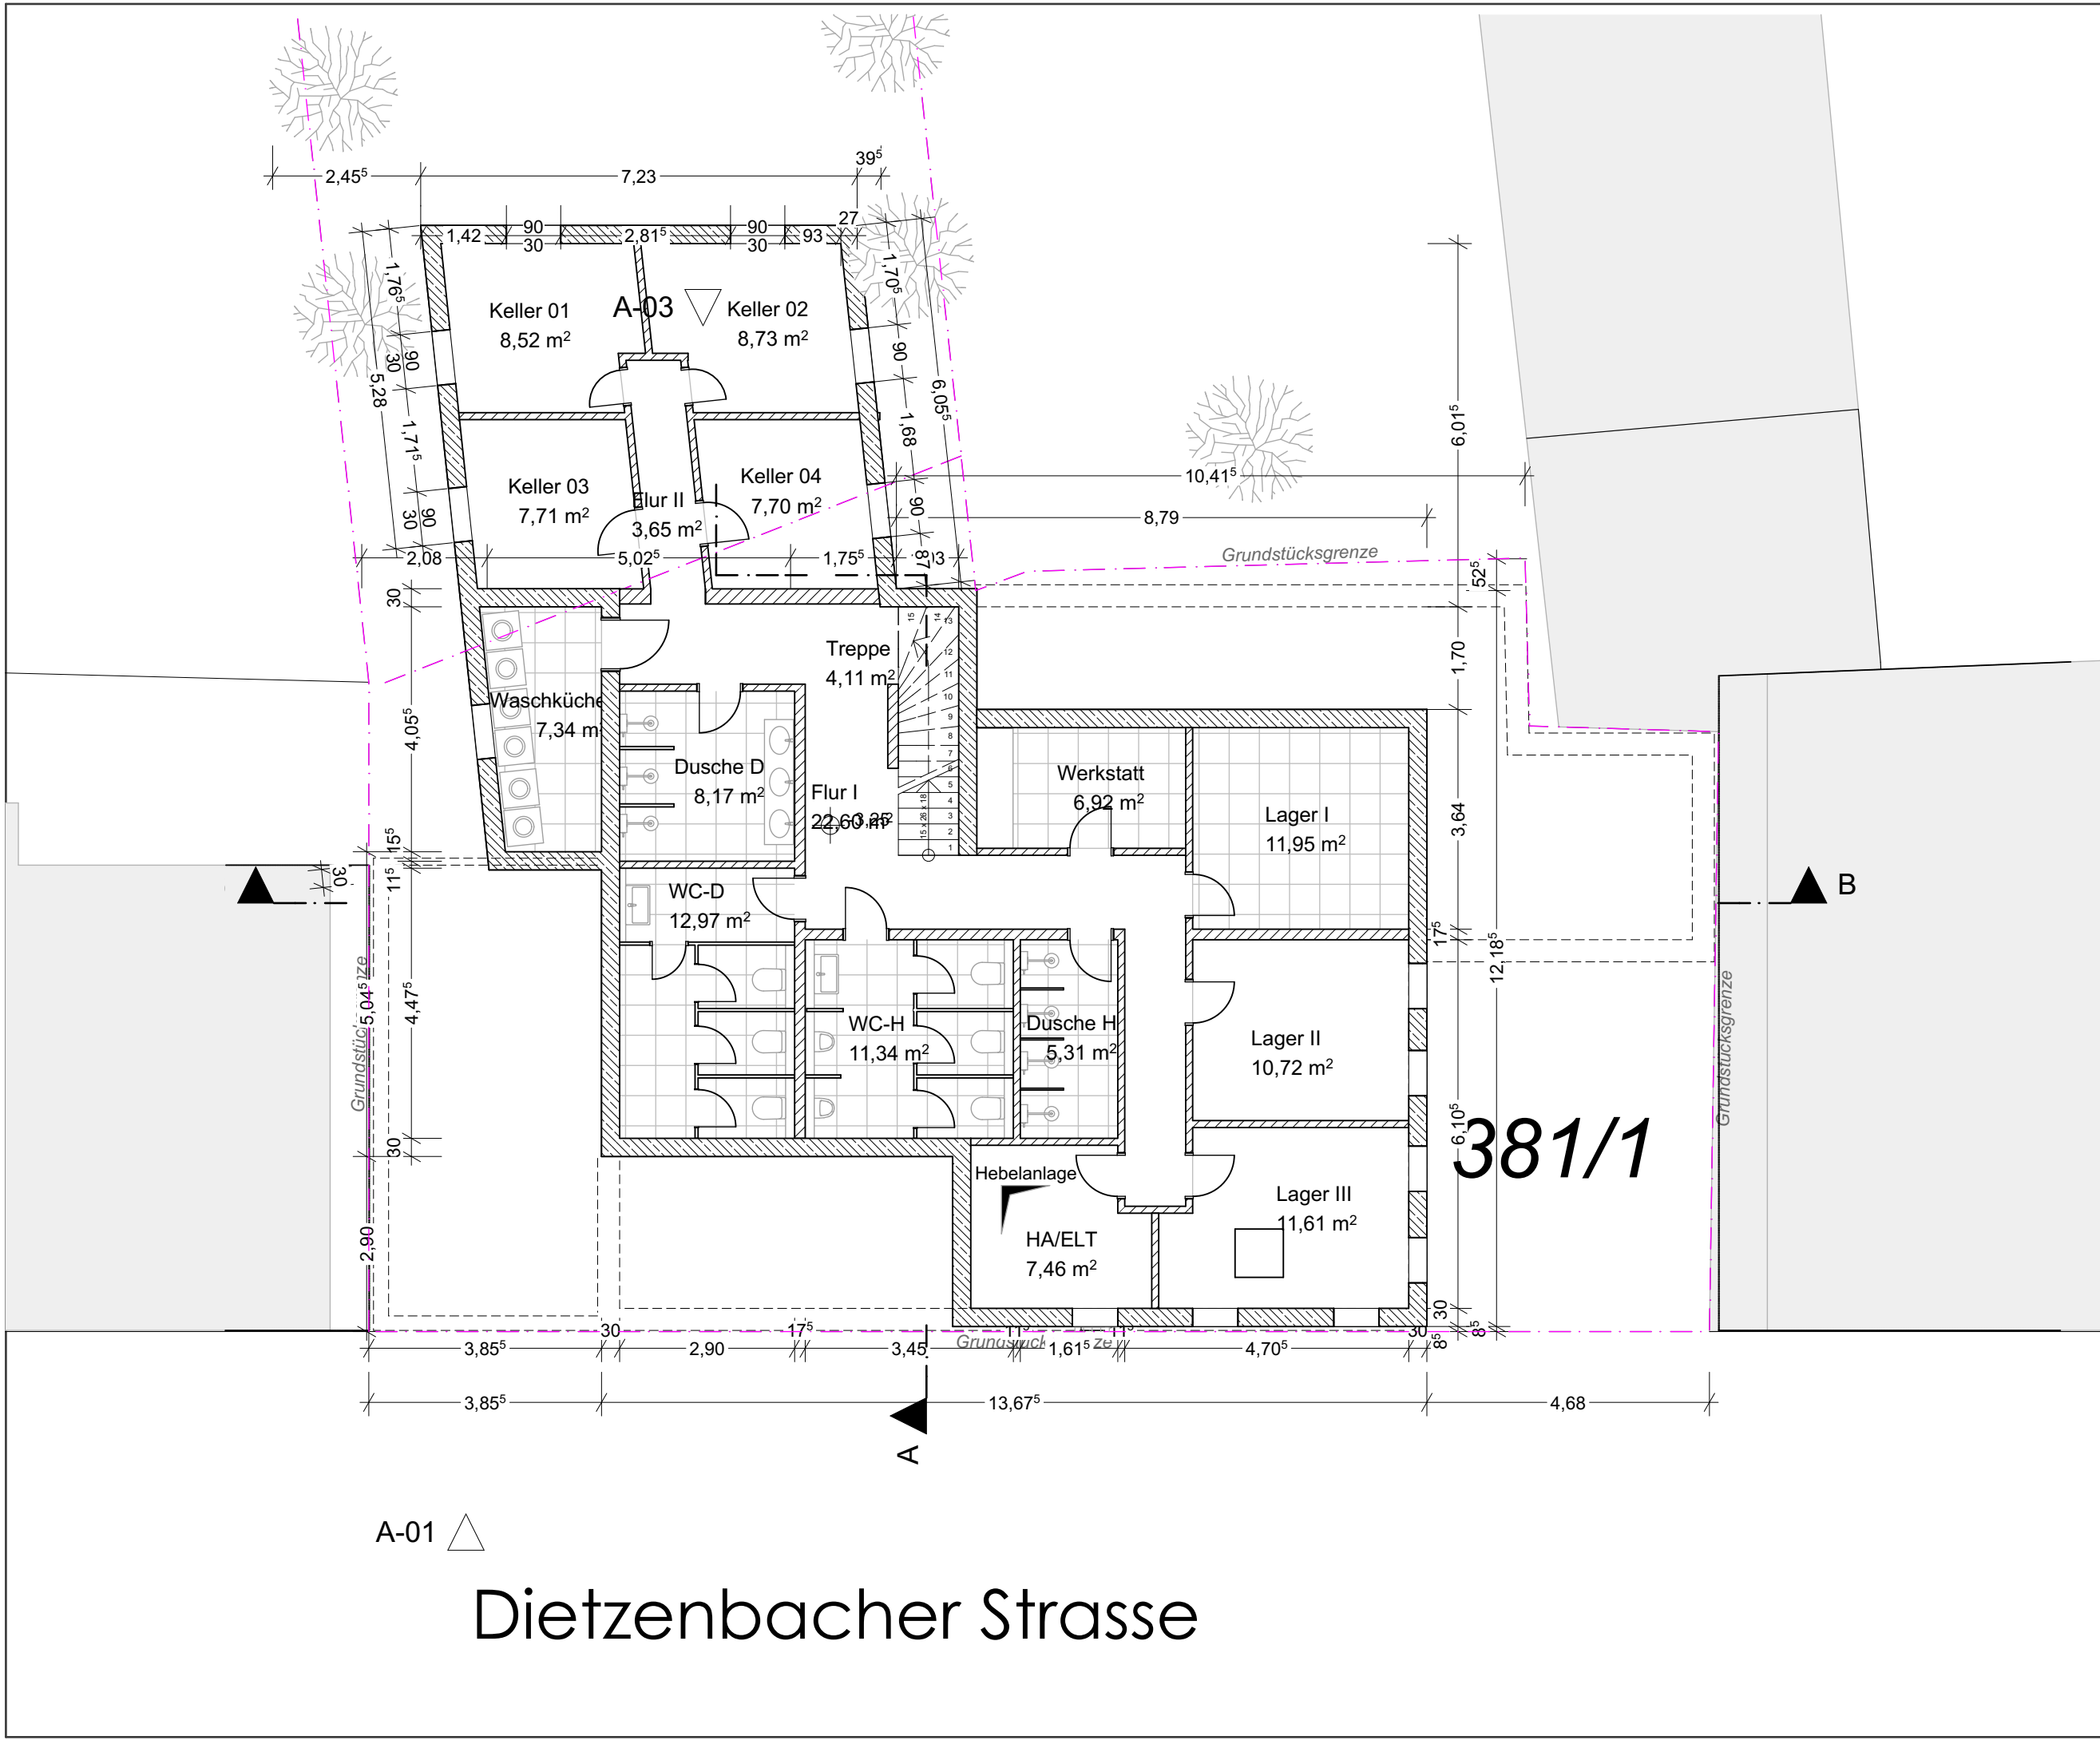


Eigentümer	Thailändische Buddhisten e.V. Dietzenbacher Str. 6 63303 Dreieich
Projekt	Errichtung eines Buddhistischen Klosterhaus "Wat Buddhapiyawararam" in Dreieich-Götzenhain
Liegenschaft	Dietzenbacher Str.6 63303 Dreieich-Götzenhain
Flur	
Flurstück	1580/4 - 381/1
Plan	Untergeschoss
Plan-Nr	BA.01
Maßstab	1:100
Format	DIN A3
Datum	24.10.2022
	Bestand Abbruch Neu
Planung: Dipl.-Ing.(FH) Architekt AKH Od Phumphuang	
Office: Höhenstrasse 51 60385 Frankfurt am Main	
Mobil: 0176 - 998 167 65	
E-mail: odphumphuang@googlemail.com	

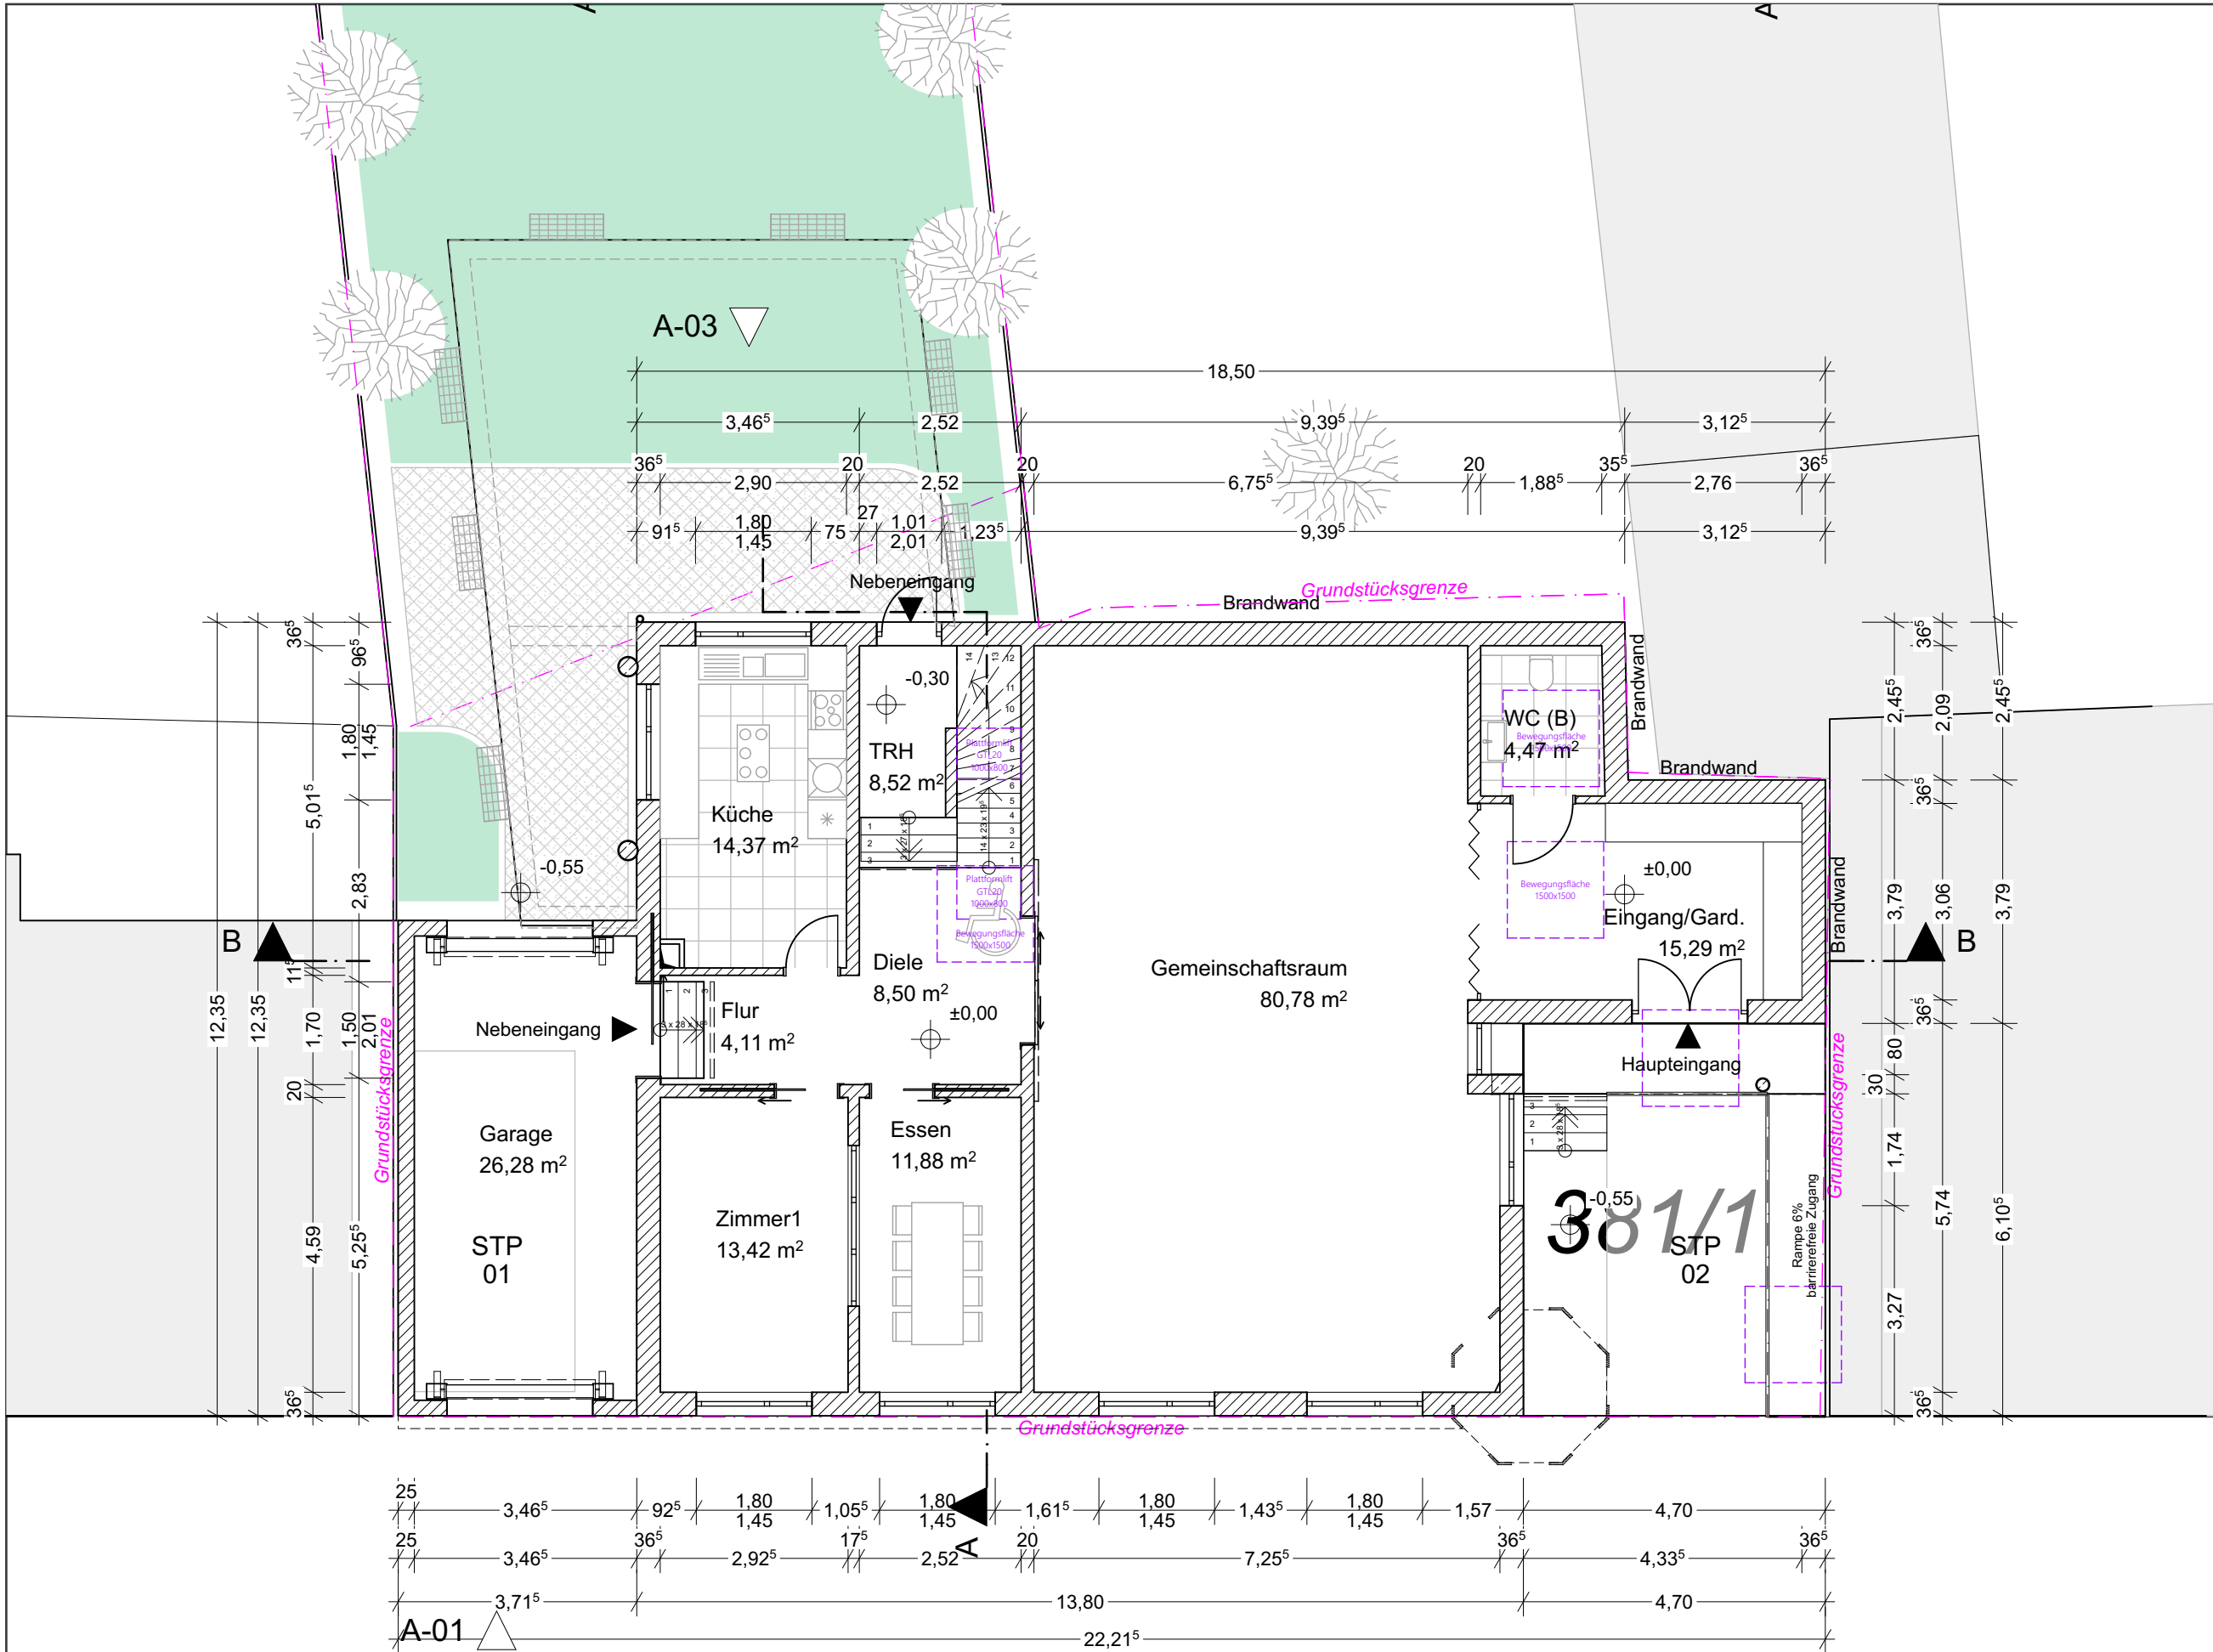


Dietzenbacher Strasse

Eigentümer	Thailändische Buddhisten e.V. Dietzenbacher Str. 6 63303 Dreieich
Projekt	Errichtung eines Buddhistischen Klosterhaus "Wat Buddhapiyawararam" in Dreieich-Götzenhain
Liegenschaft	Dietzenbacher Str.6 63303 Dreieich-Götzenhain
Flur	
Flurstück	1580/4 - 381/1
Plan	Erdgeschoss
Plan-Nr	BA.02
Maßstab	1:100
Format	DIN A3
Datum	24.10.2022
Planung:	Dipl.-Ing.(FH) Architekt AKH Od Phumpuang
Office:	Höhenstrasse 51 60385 Frankfurt am Main
Mobil:	0176 - 998 167 65
E-mail:	odphumpuang@googlemail.com

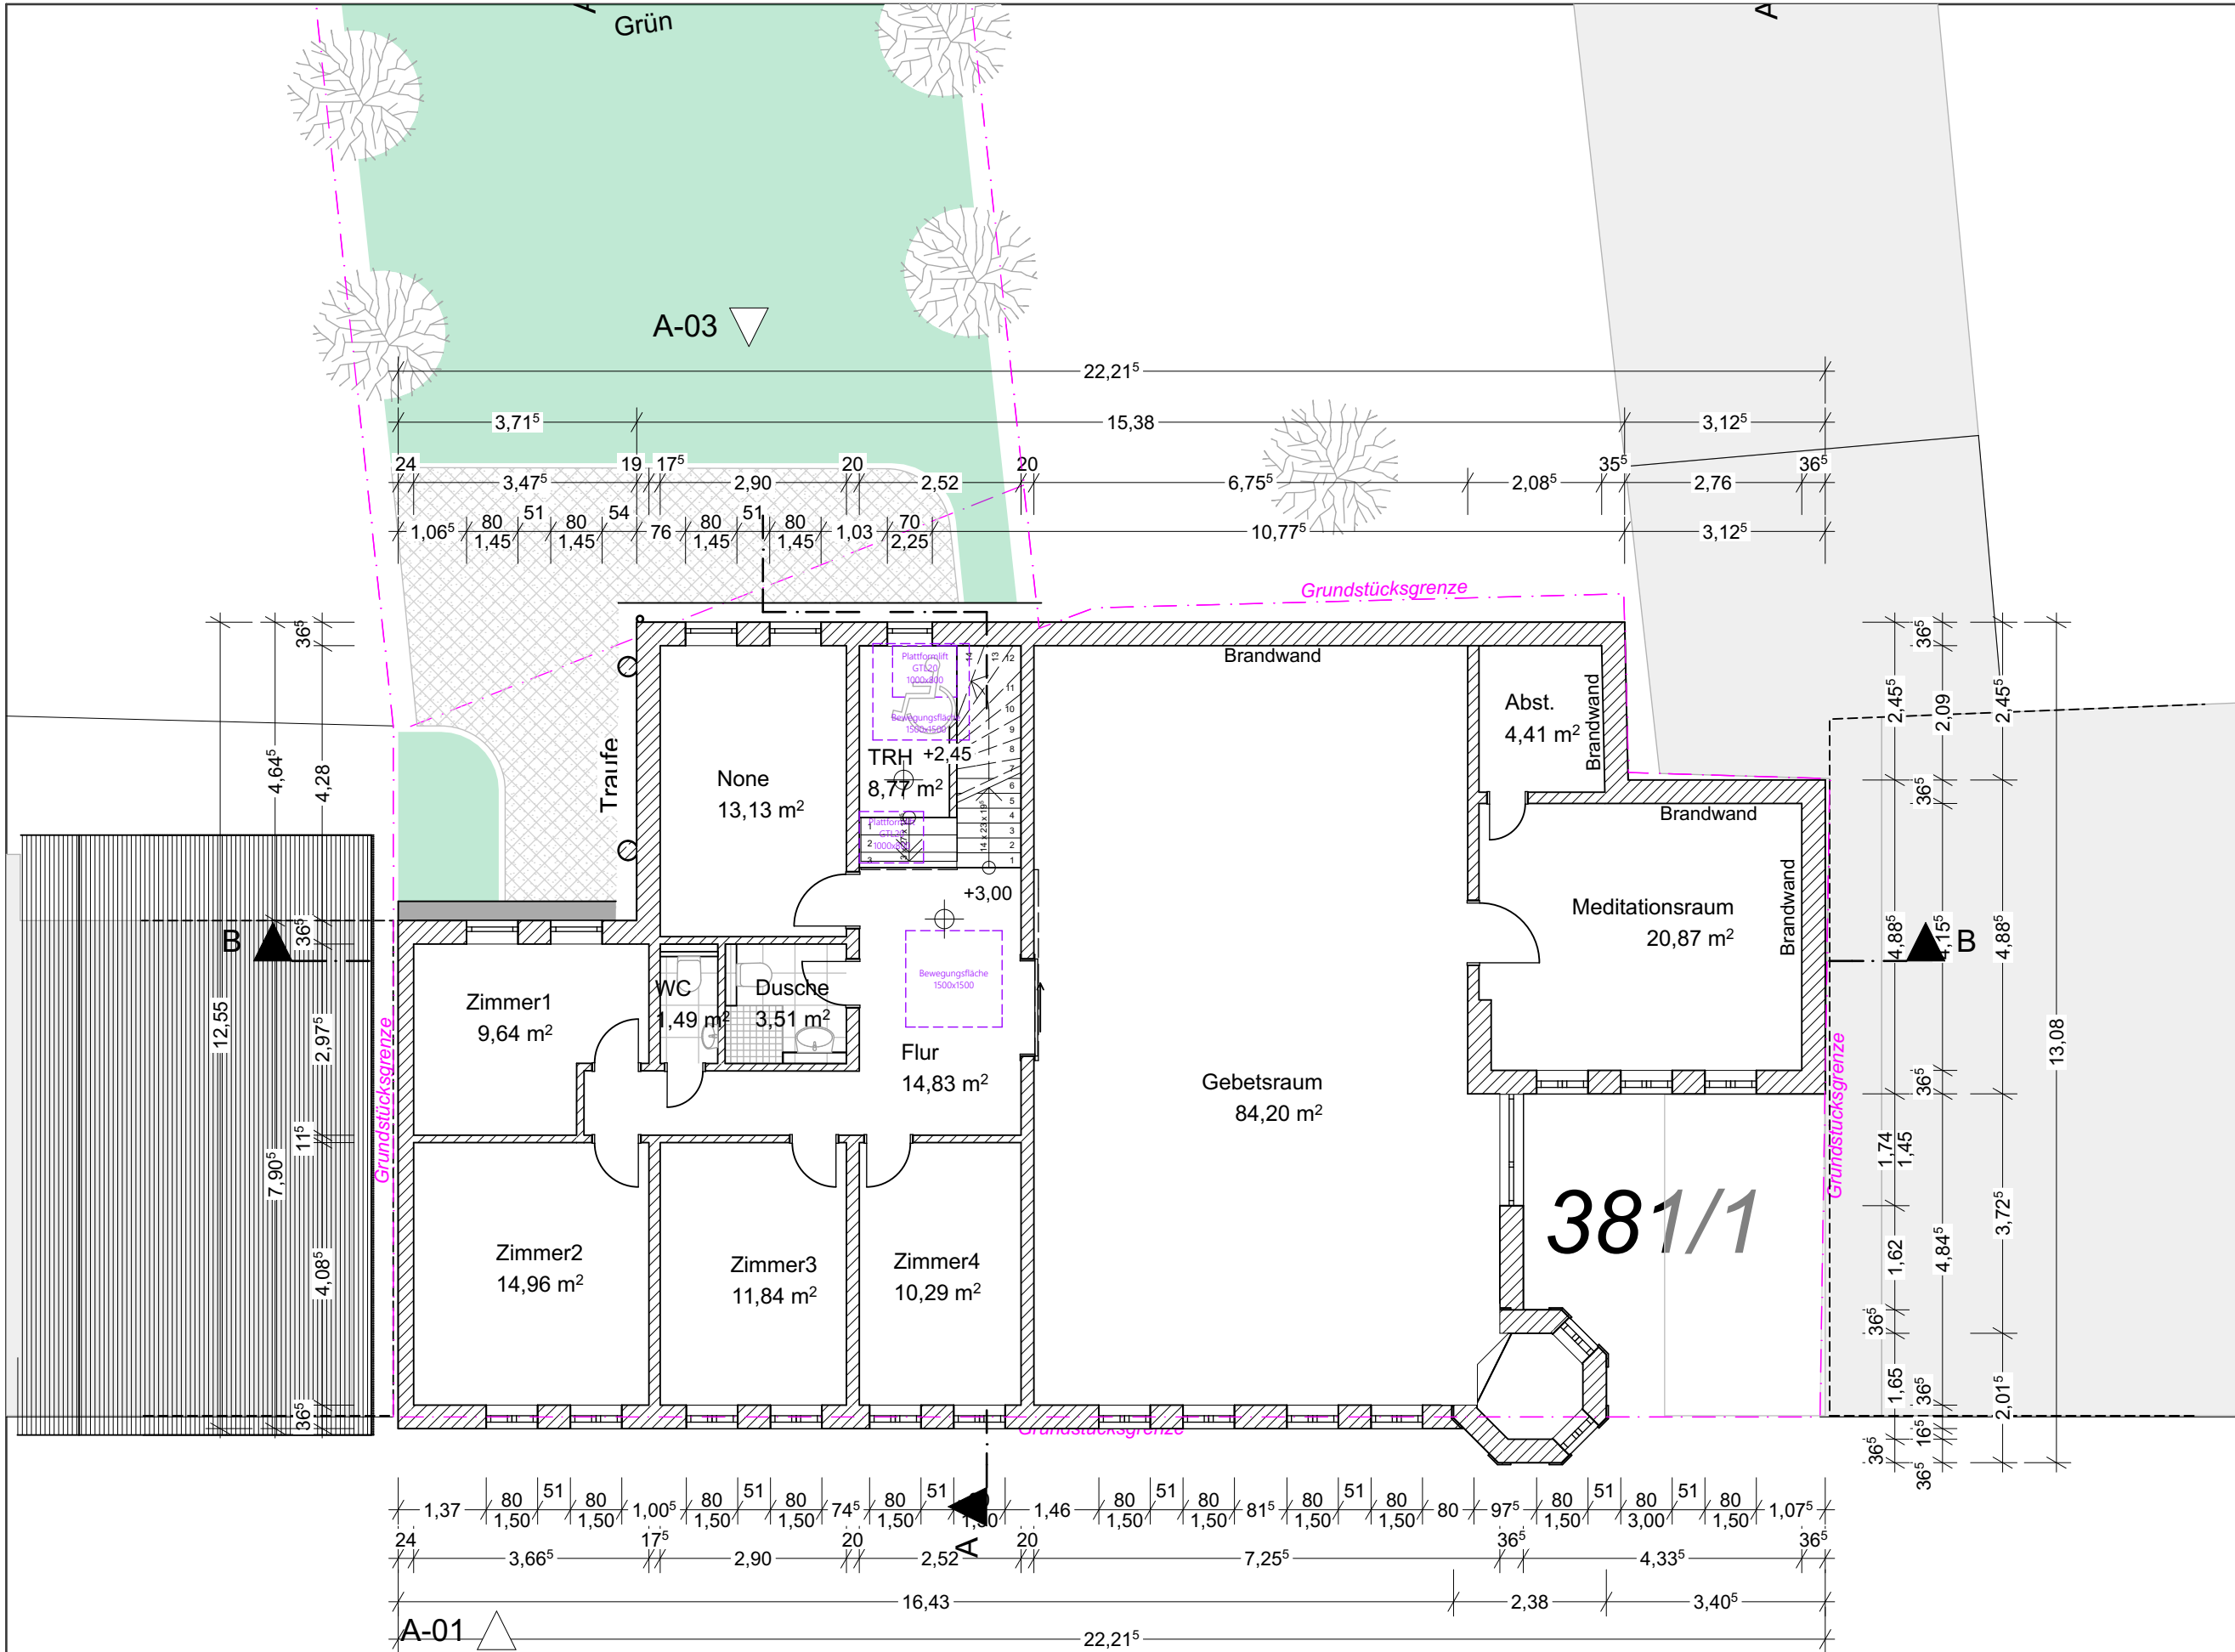


Dietzenbacher Strasse

Eigentümer	Thailändische Buddhisten e.V. Dietzenbacher Str. 6 63303 Dreieich
Projekt	Errichtung eines Buddhistischen Klosterhaus "Wat Buddhapiyawararam" in Dreieich-Götzenhain
Liegenschaft	Dietzenbacher Str. 6 63303 Dreieich-Götzenhain
Flur	
Flurstück	1580/4 - 381/1
Plan	Obergeschoss
Plan-Nr	BA.03
Maßstab	1:100
Format	DIN A3
Datum	24.10.2022
Planung:	Dipl.-Ing.(FH) Architekt AKH Od Phumphuung
Office:	Höhenstrasse 51 60385 Frankfurt am Main
Mobil:	0176 - 998 167 65
E-mail:	odphumphuung@googlemail.com

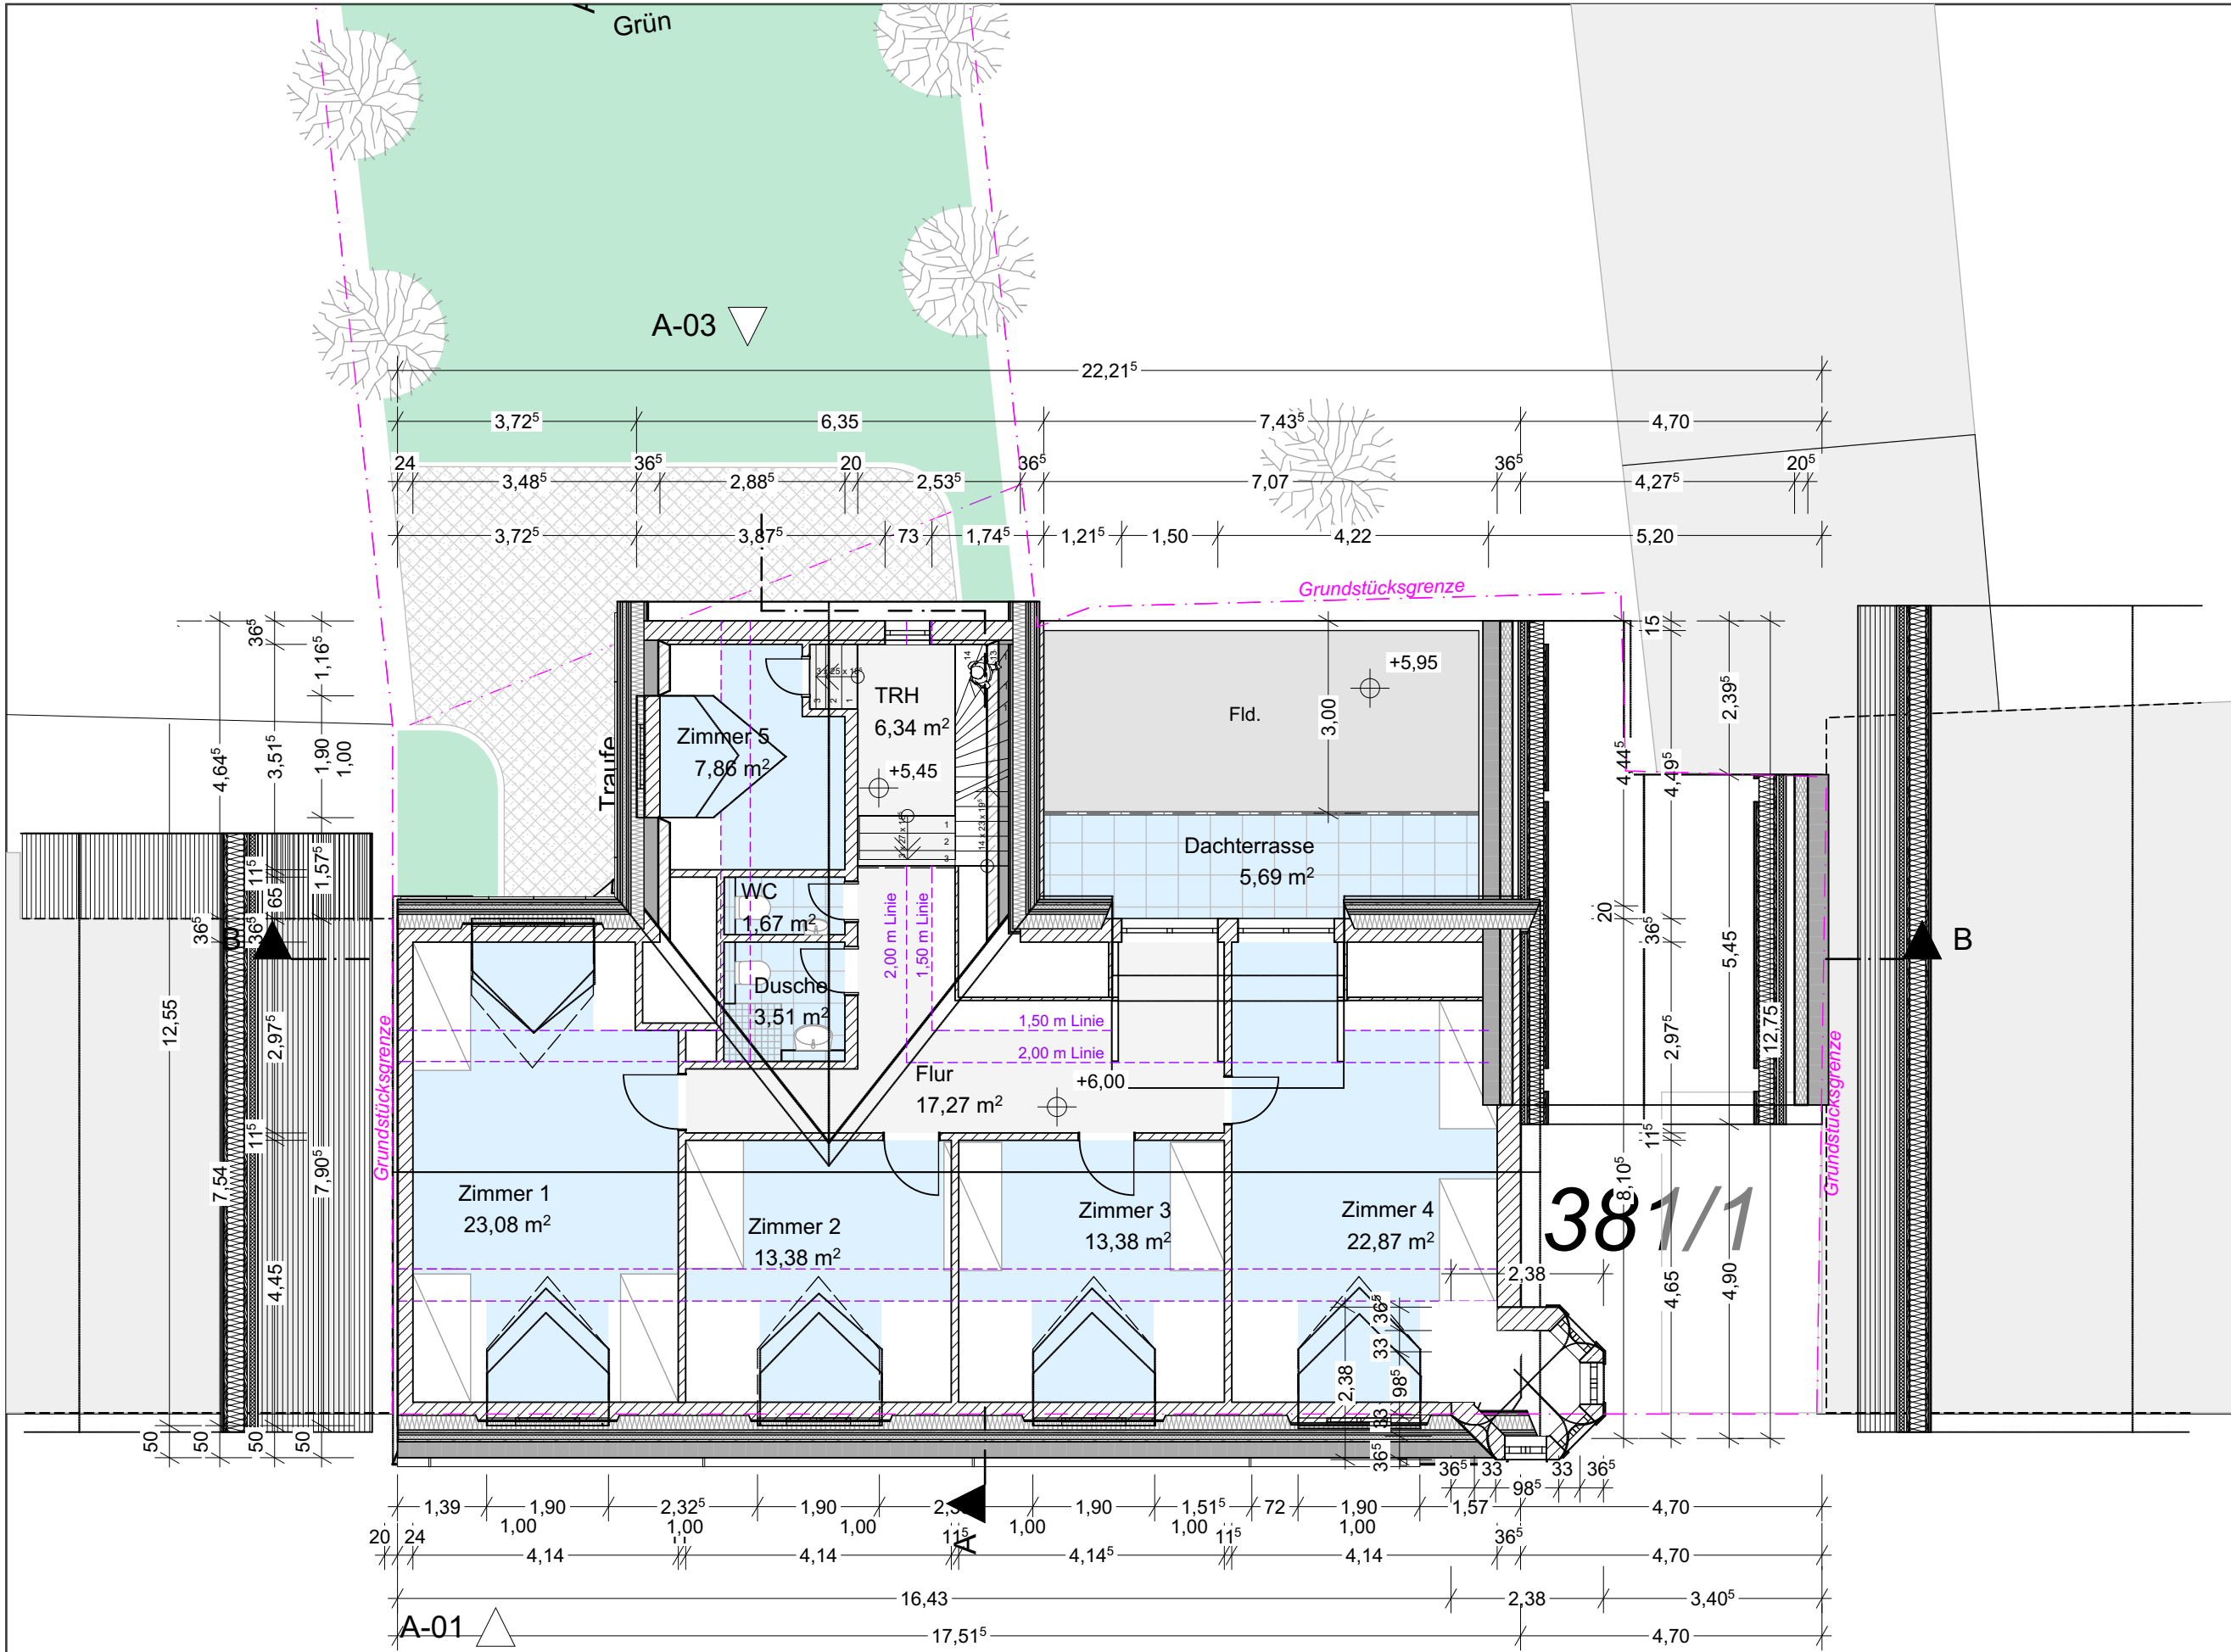

Dietzenbacher Strasse

Eigentümer	Thailändische Buddhisten e.V. Dietzenbacher Str. 6 63303 Dreieich
Projekt	Errichtung eines Buddhistischen Klosterhaus "Wat Buddhapiyawararam" in Dreieich-Götzenhain
Liegenschaft	Dietzenbacher Str.6 63303 Dreieich-Götzenhain
Flur	
Flurstück	1580/4 - 381/1
Plan	Dachgeschoss
Plan-Nr	BA.04
Maßstab	1:100
Format	DIN A3
Datum	24.10.2022
Planung:	Dipl.-Ing.(FH) Architekt AKH Od Phumphuung
Office:	Höhenstrasse 51 60385 Frankfurt am Main
Mobil:	0176 - 998 167 65
E-mail:	odphumphuung@googlemail.com

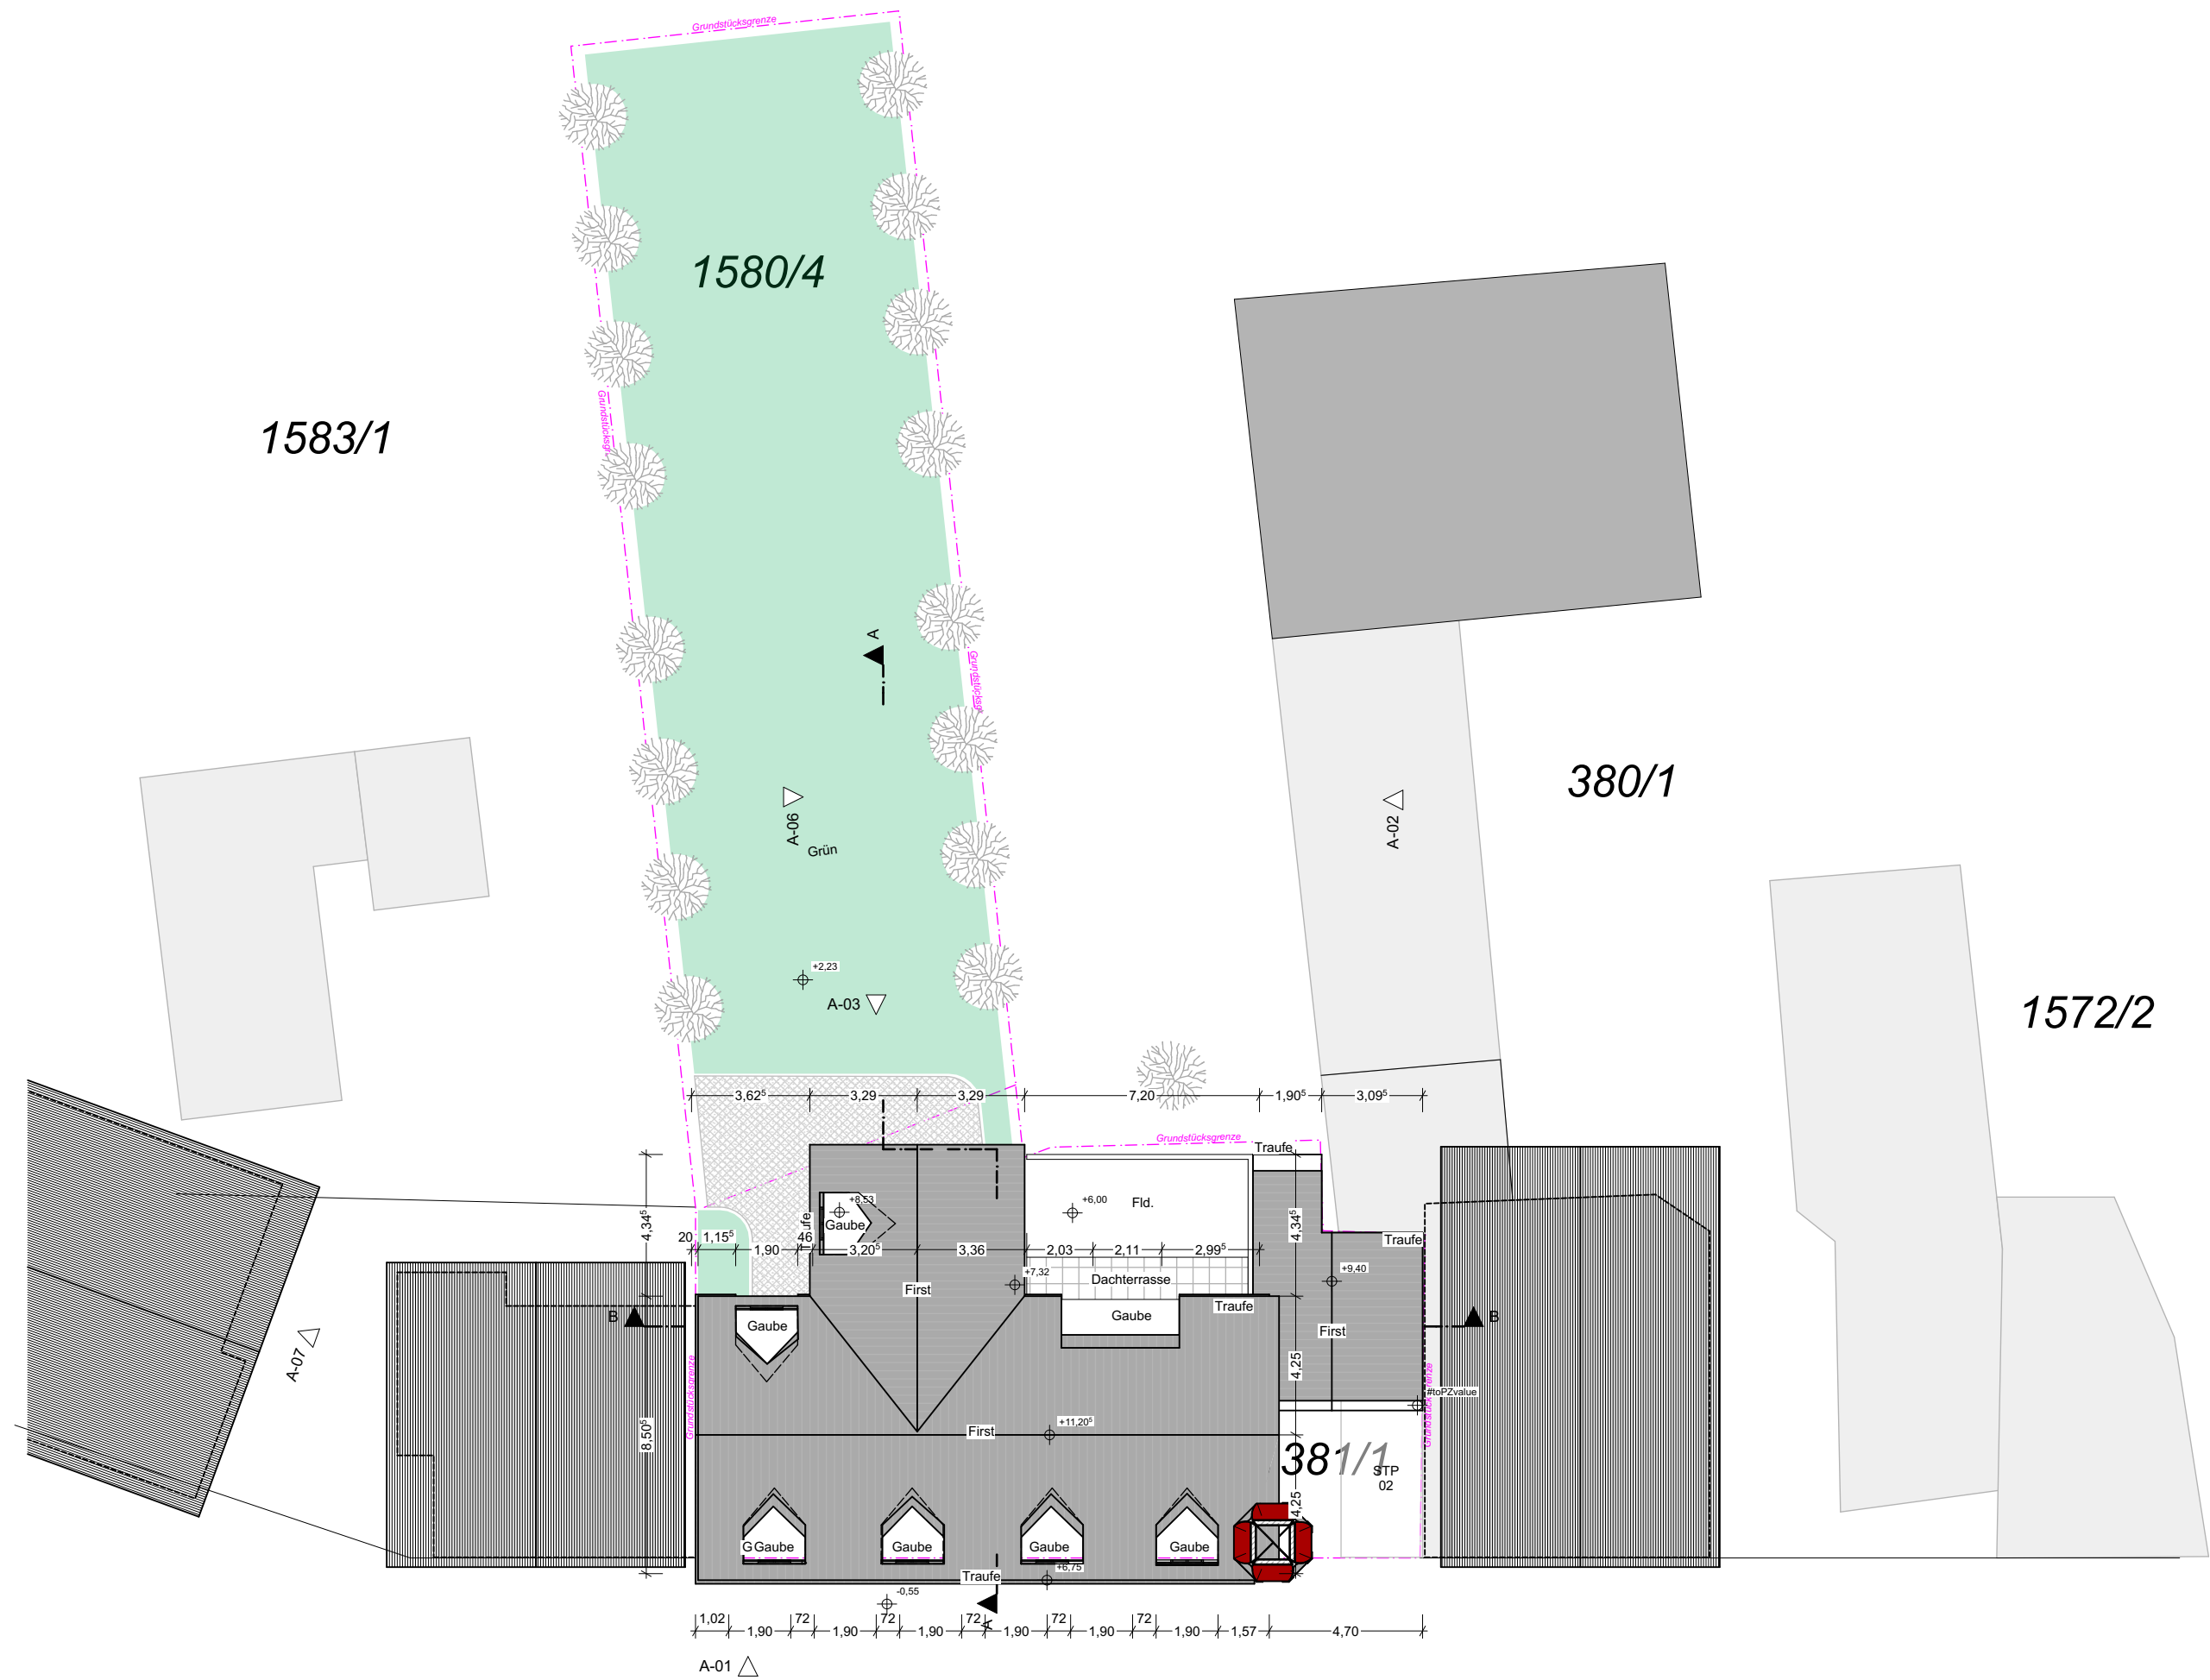

Eigentümer
Thailändische Buddhisten e.V.
Dietzenbacher Str. 6
63303 Dreieich

Projekt
Errichtung eines Buddhistischen
Klosterhaus
"Wat Buddhapiyawararam"
in Dreieich-Götzenhain

Liegenschaft
Dietzenbacher Str. 6
63303 Dreieich-Götzenhain

Flur

Flurstück
1580/4 - 381/1

Plan
Freiflächenplan

Plan-Nr
BA.05

Maßstab
1:200

Format
DIN A3

Datum
24.10.2022


■ Bestand
■ Abbruch
■ Neu

Planung: Dipl.-Ing.(FH) Architekt AKH Od
Phumphuung


Office: Höhenstrasse 51
60385 Frankfurt am Main

Mobil: 0176 - 998 167 65

E-mail: odphumphuung@googlemail.com

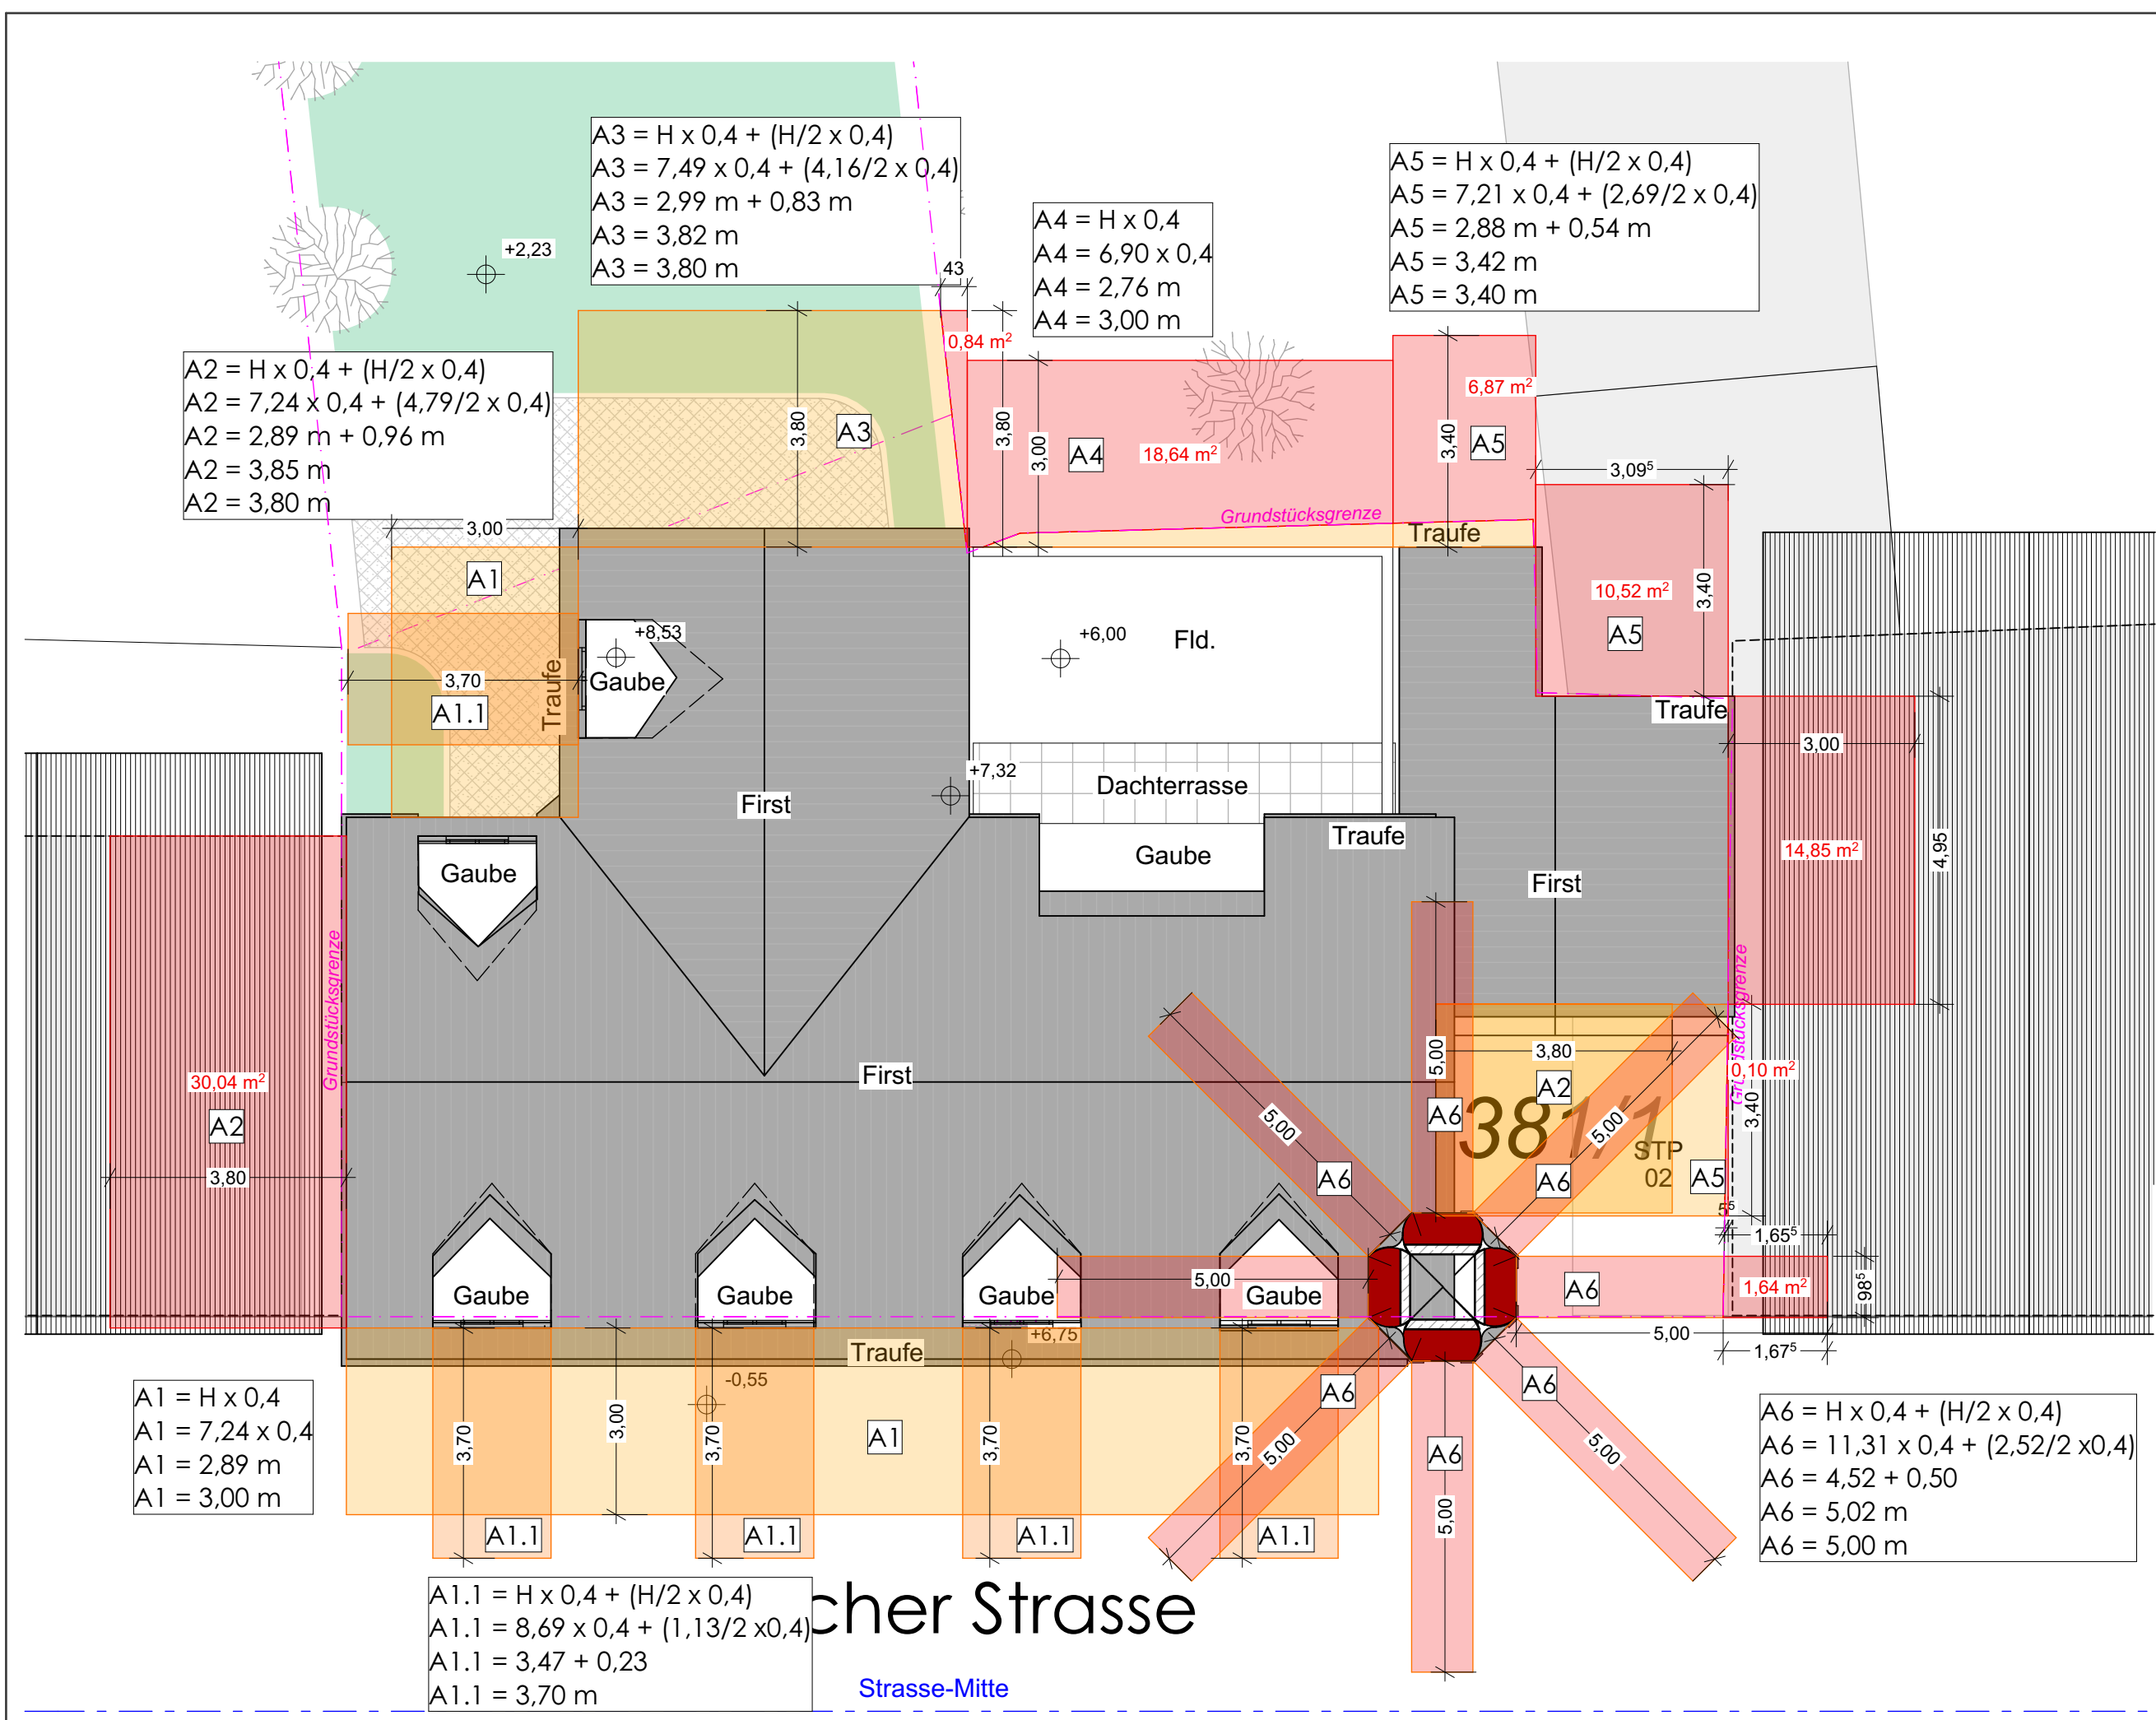

Eigentümer	Thailändische Buddhisten e.V. Dietzenbacher Str. 6 63303 Dreieich
Projekt	Errichtung eines Buddhistischen Klosterhaus "Wat Buddhapiyawararam" in Dreieich-Götzenhain
Liegenschaft	Dietzenbacher Str.6 63303 Dreieich-Götzenhain
Flur	
Flurstück	1580/4 - 381/1
Plan	Abstandsfläche
Plan-Nr	BA.06
Maßstab	1:100
Format	DIN A3
Datum	24.10.2022
Planung:	Dipl.-Ing.(FH) Architekt AKH Od Phumphuung
Office:	Höhenstrasse 51 60385 Frankfurt am Main
Mobil:	0176 - 998 167 65
E-mail:	odphumphuung@googlemail.com

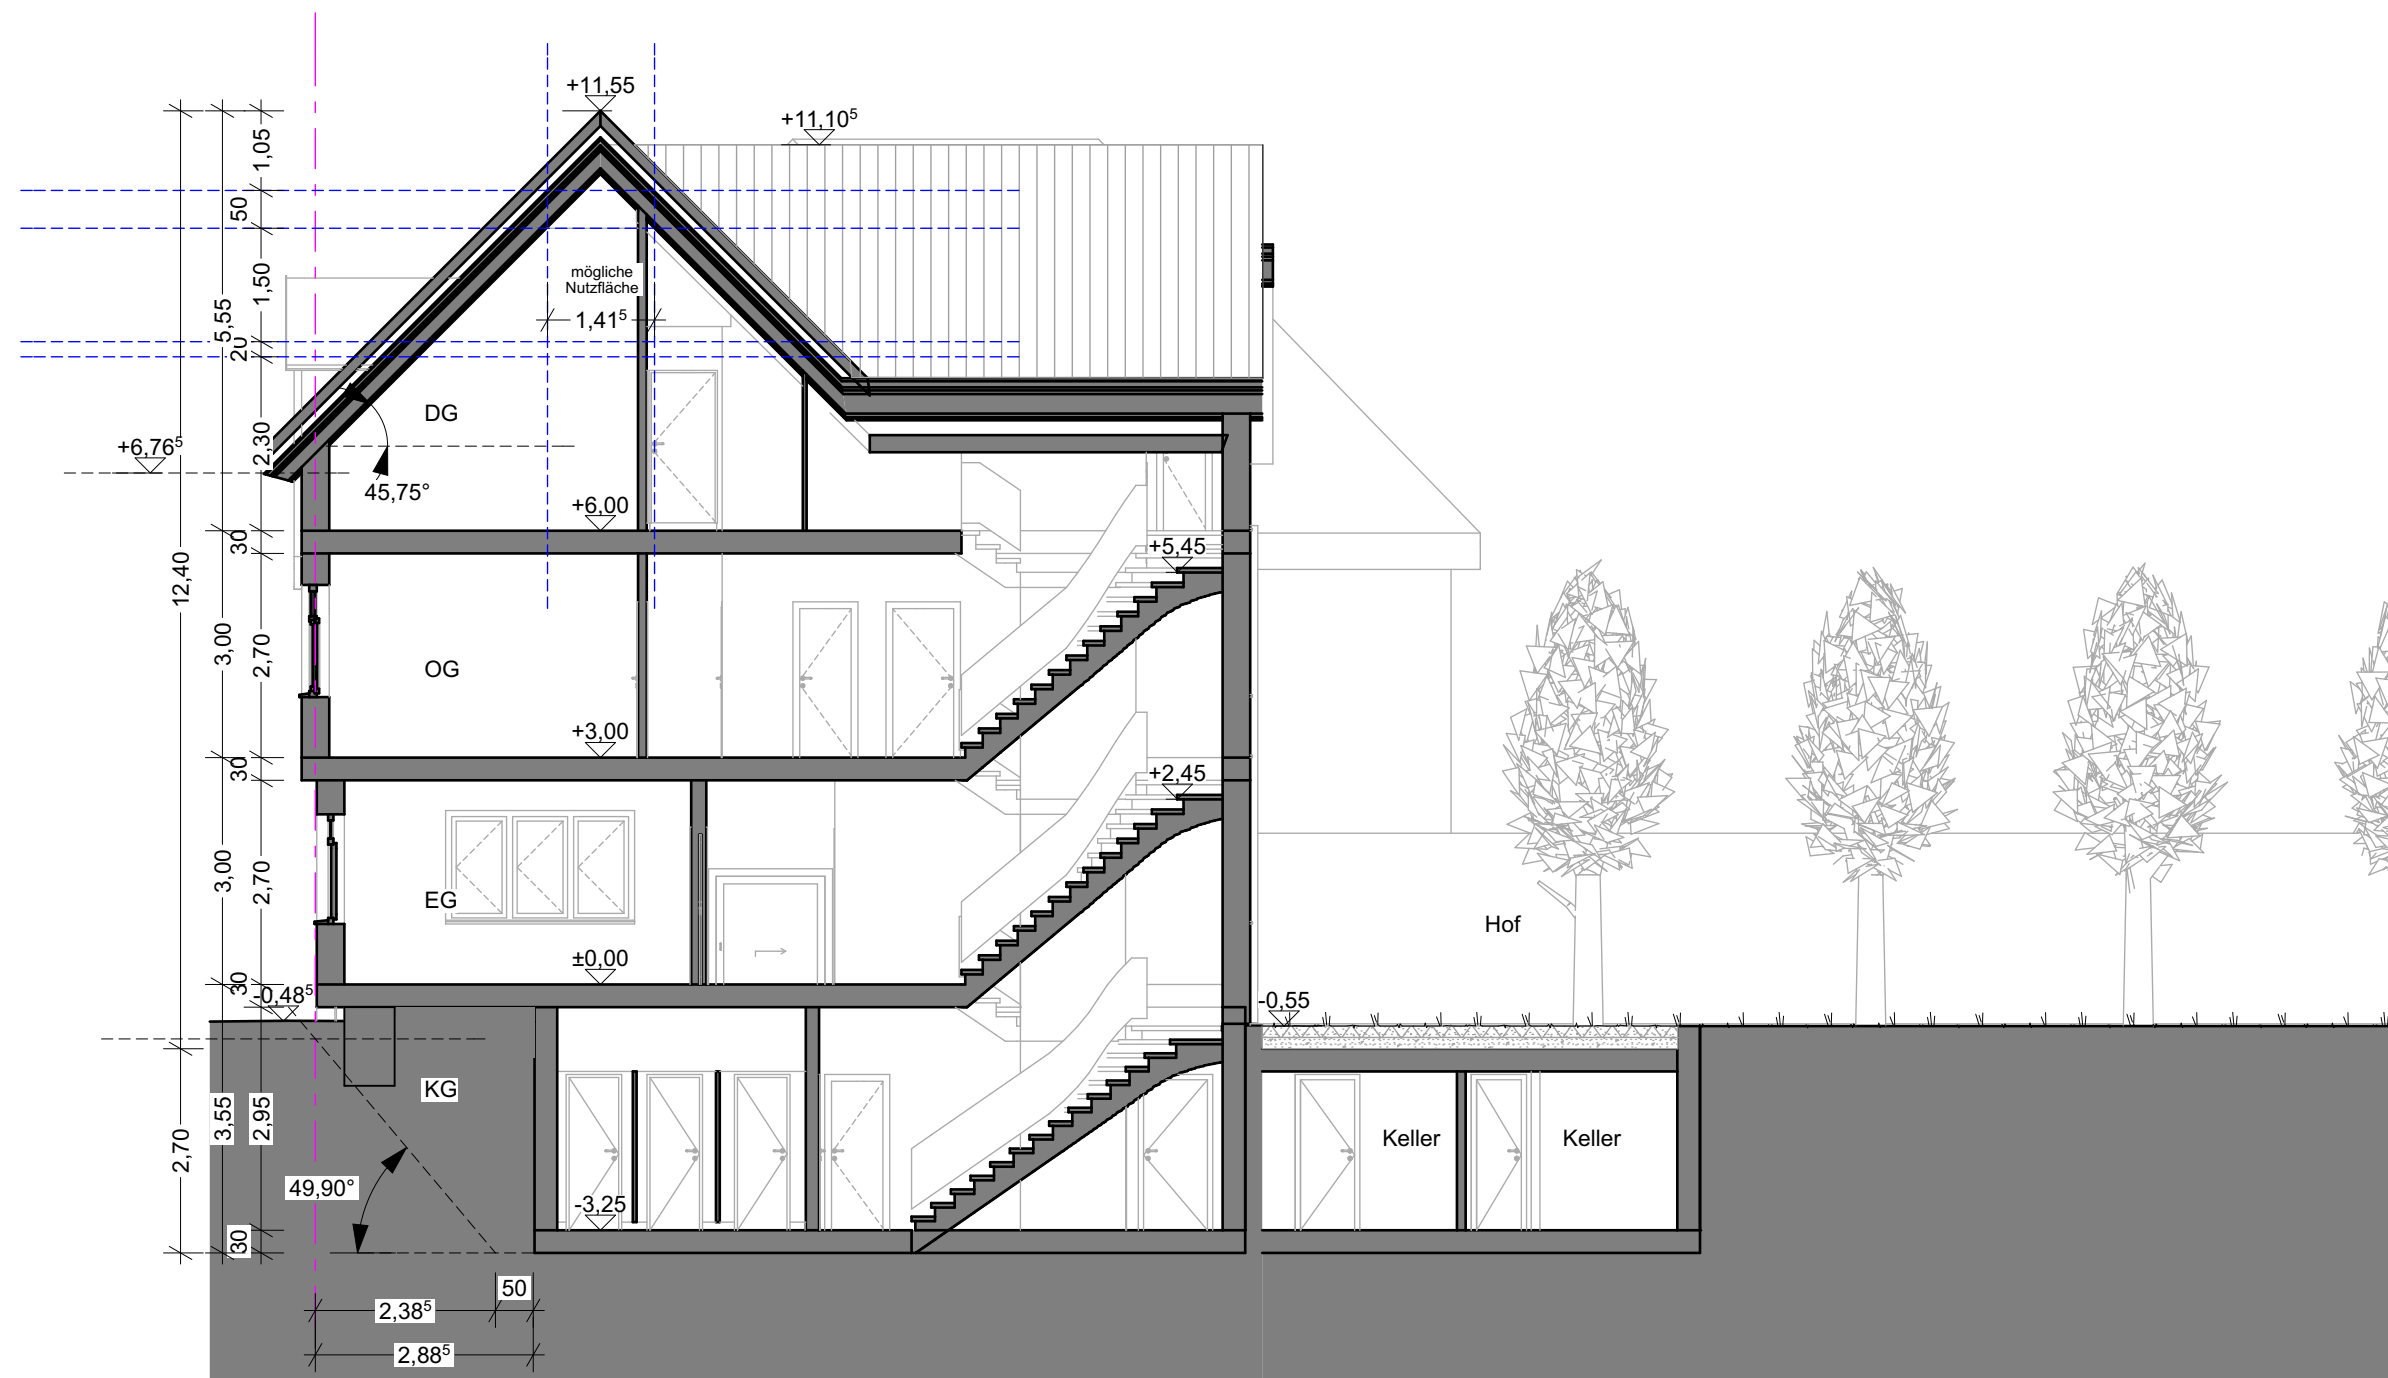

Eigentümer

Thailändische Buddhisten e.V.
Dietzenbacher Str. 6
63303 Dreieich

Projekt

Errichtung eines Buddhistischen
Klosterhaus
"Wat Buddhapiyawararam"
in Dreieich-Götzenhain

Liegenschaft

Dietzenbacher Str.6
63303 Dreieich-Götzenhain

Flur

Flurstück

1580/4 - 381/1

Plan

Schnitt A-A

Plan-Nr

BA.07

Maßstab

1:100

Format

DIN A3

Datum

24.10.2022


■ Bestand
■ Abbruch
■ Neu

Planung: Dipl.-Ing.(FH) Architekt AKH **Od Phumphuang**

Office: Höhenstrasse 51
60385 Frankfurt am Main

Mobil: 0176 - 998 167 65

E-mail: odphumphuang@googlemail.com

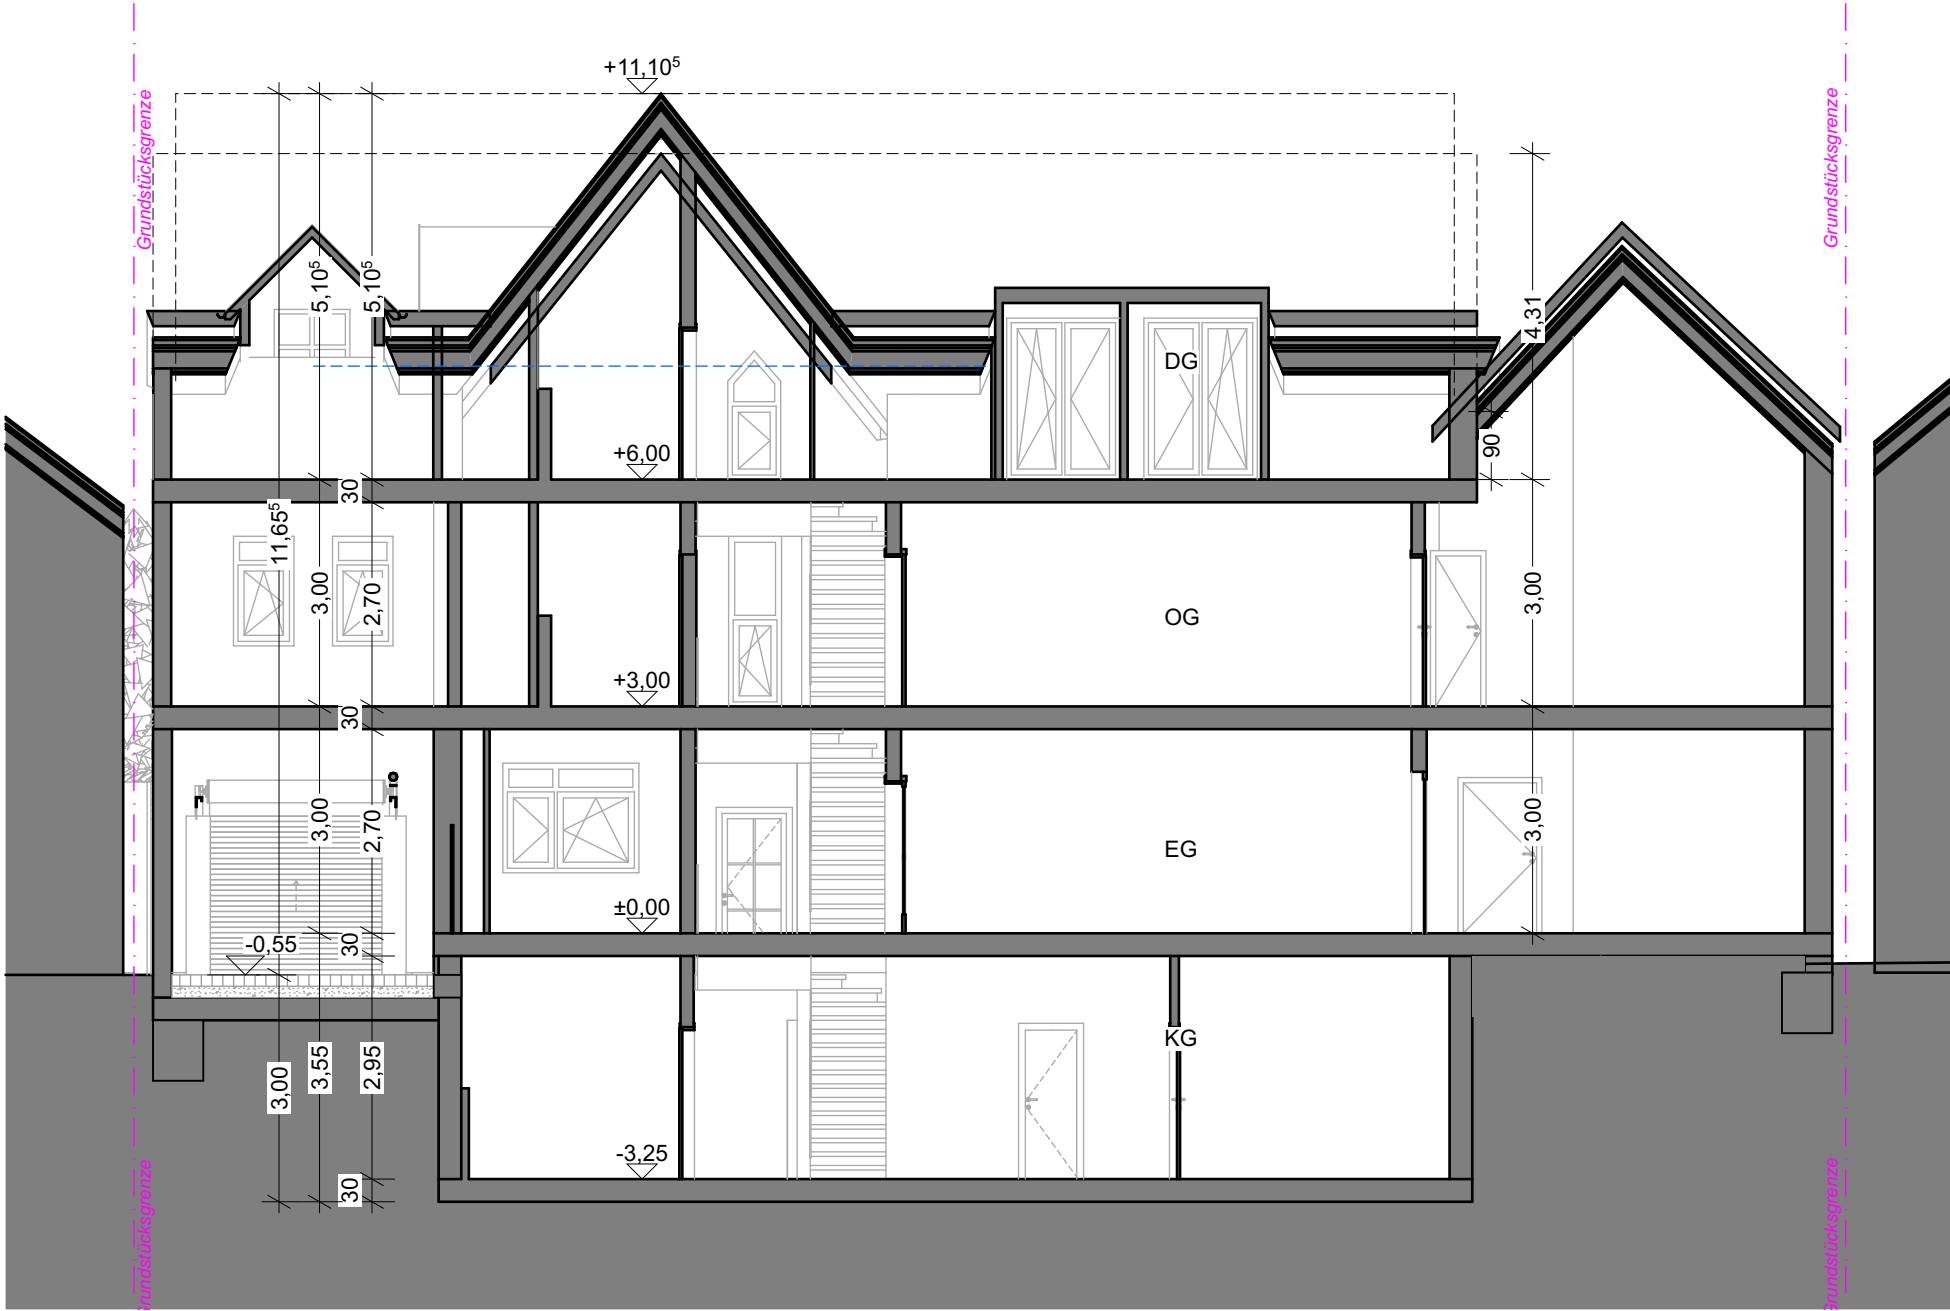

Eigentümer

Thailändische Buddhisten e.V.
Dietzenbacher Str. 6
63303 Dreieich

Projekt

Errichtung eines Buddhistischen
Klosterhaus
"Wat Buddhapiyawararam"
in Dreieich-Götzenhain

Liegenschaft

Dietzenbacher Str.6
63303 Dreieich-Götzenhain

Flur

Flurstück

1580/4 - 381/1

Plan

Schnitt B-B

Plan-Nr

BA.08

Maßstab

1:100

Format

DIN A3

Datum

24.10.2022

■

 Bestand

■

 Abbruch

■


 Neu

Planung: Dipl.-Ing.(FH) Architekt AKH **Od Phumphuang**

Office: Höhenstrasse 51
60385 Frankfurt am Main

Mobil: 0176 - 998 167 65

E-mail: odphumphuang@googlemail.com

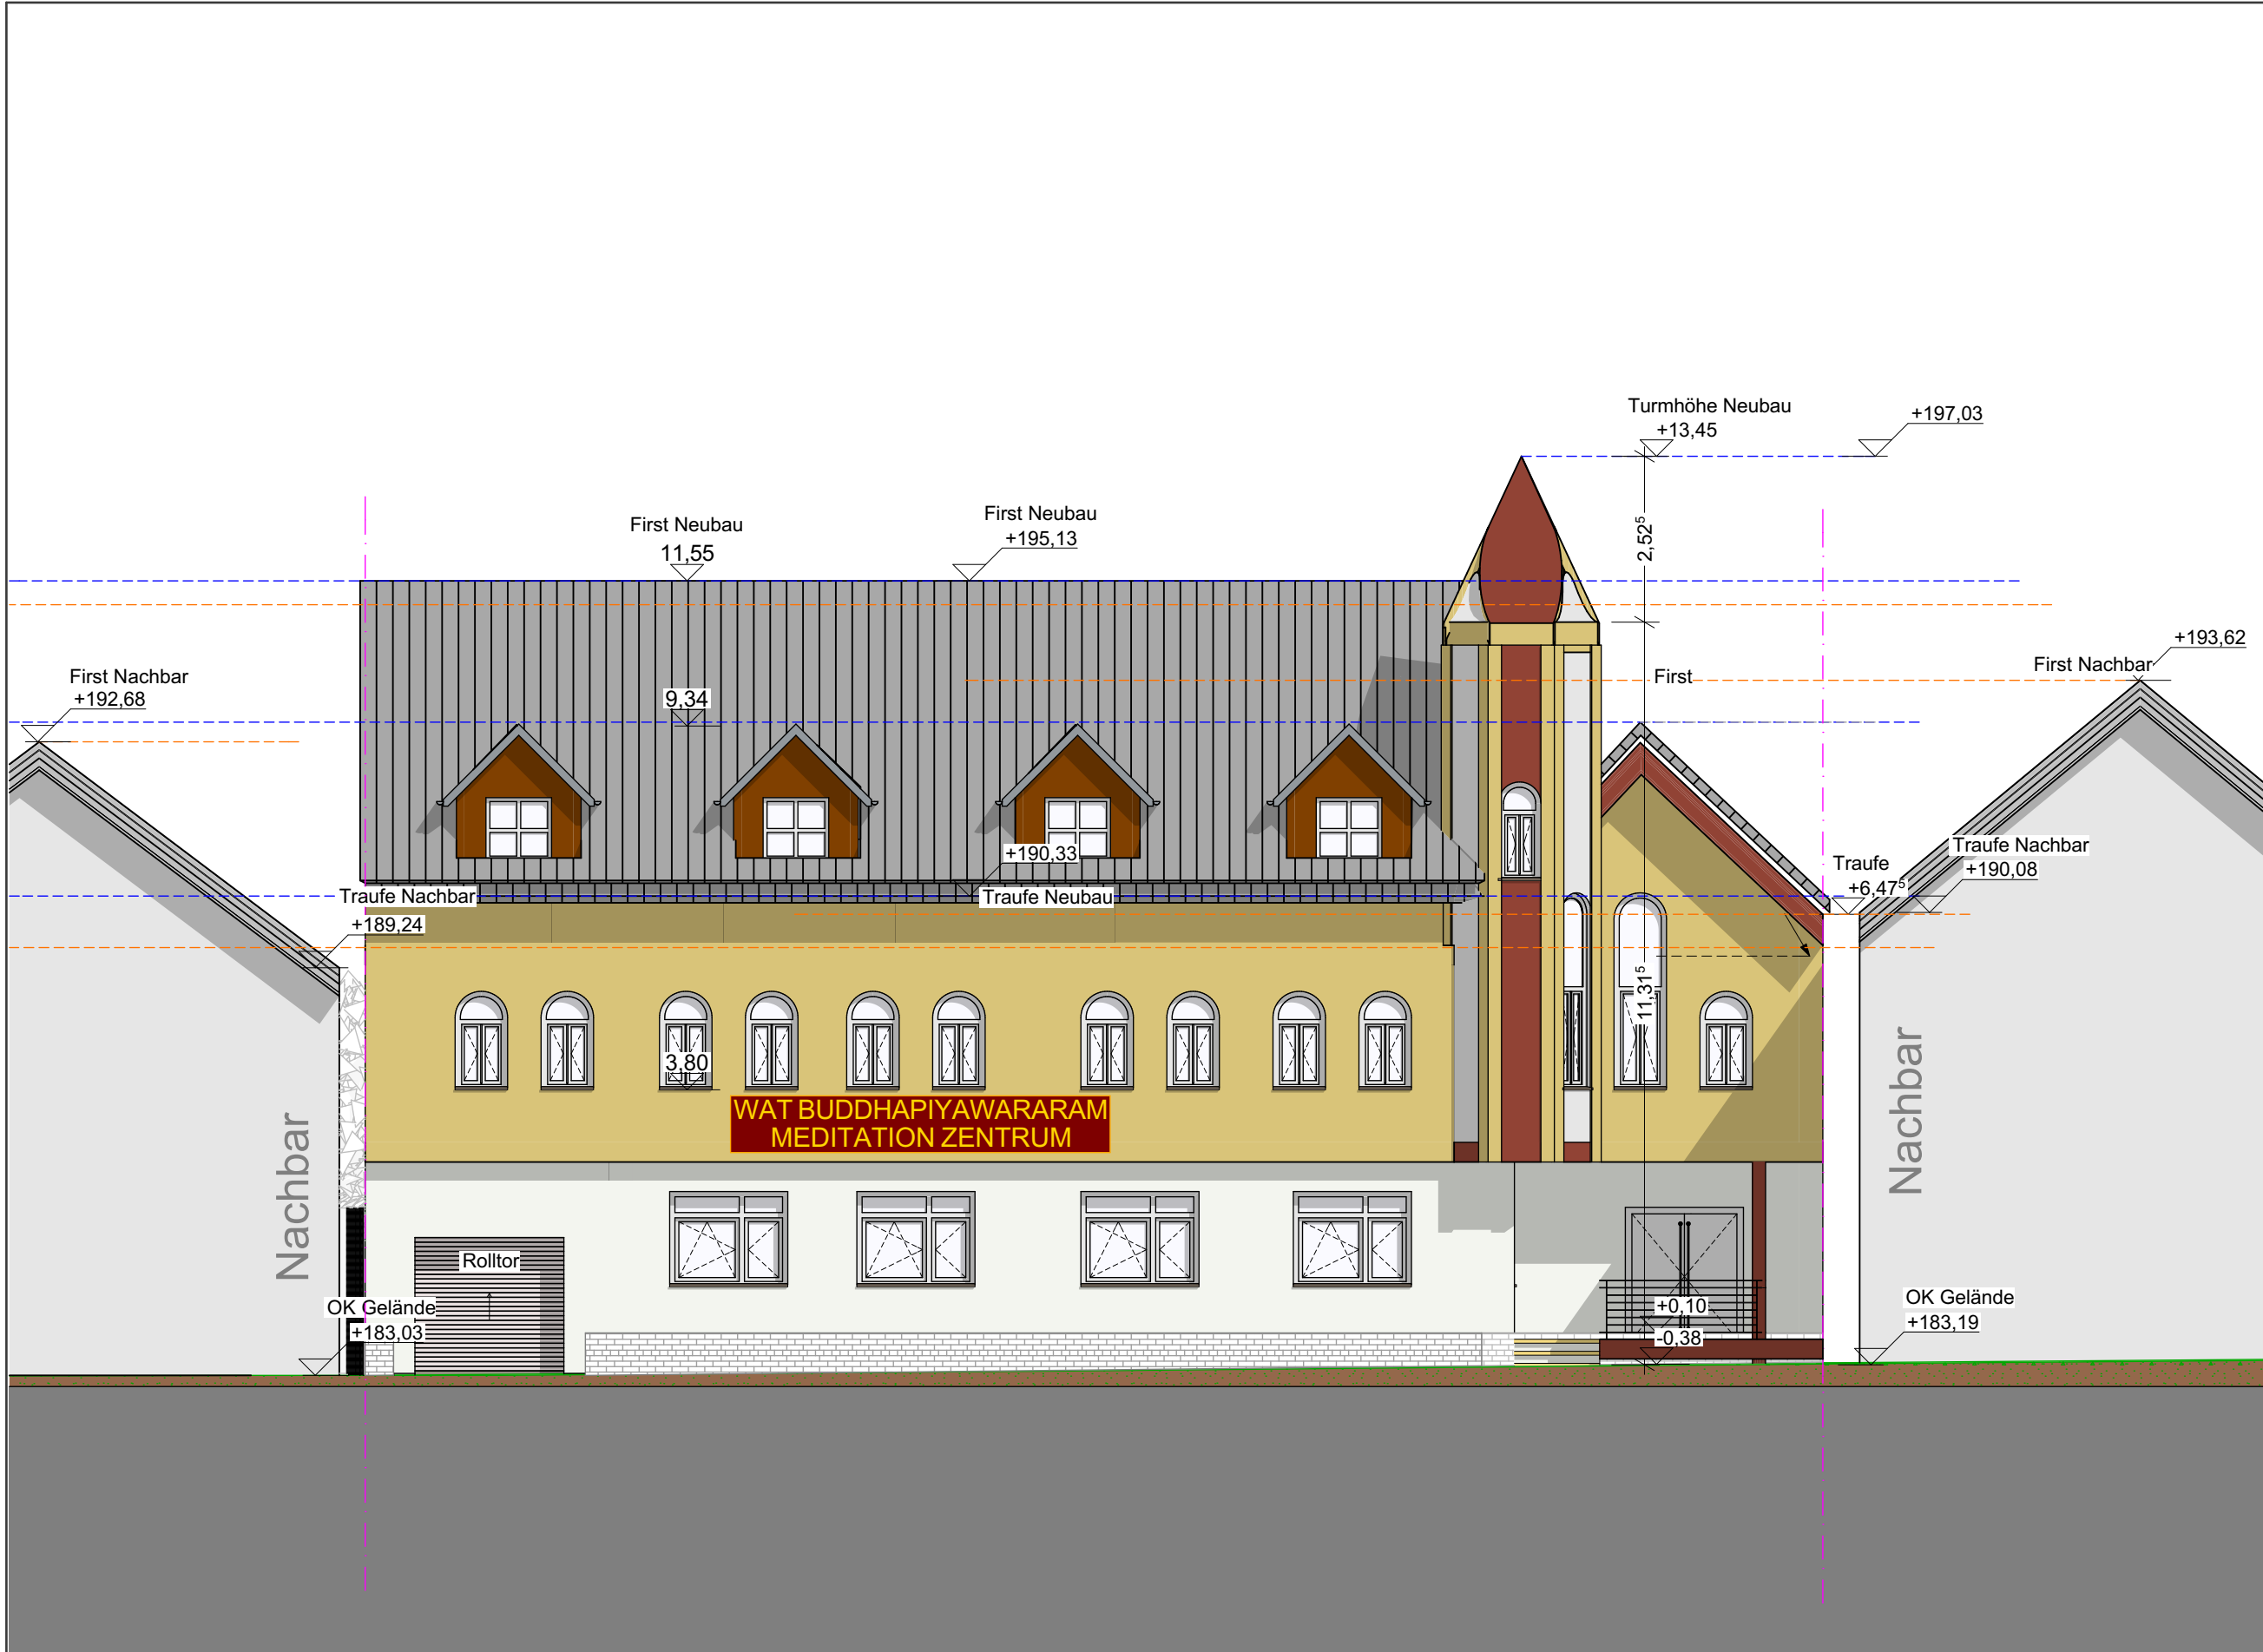


Eigentümer Thailändische Buddhisten e.V. Dietzenbacher Str. 6 63303 Dreieich
Projekt Errichtung eines Buddhistischen Klosterhaus "Wat Buddhapiyawararam" in Dreieich-Götzenhain
Liegenschaft Dietzenbacher Str.6 63303 Dreieich-Götzenhain
Flur
Flurstück 1580/4 - 381/1
Plan Ansicht Nord
Plan-Nr BA.09
Maßstab 1:100
Format DIN A3
Datum 24.10.2022
■ Bestand ■ Abbruch ■ Neu
Planung: Dipl.-Ing.(FH) Architekt AKH Od Phumphuang Office: Höhenstrasse 51 60385 Frankfurt am Main Mobil: 0176 - 998 167 65 E-mail: odphumphuang@googlemail.com



Eigentümer Thailändische Buddhisten e.V. Dietzenbacher Str. 6 63303 Dreieich
Projekt Errichtung eines Buddhistischen Klosterhaus "Wat Buddhapiyawararam" in Dreieich-Götzenhain
Liegenschaft Dietzenbacher Str.6 63303 Dreieich-Götzenhain
Flur
Flurstück 1580/4 - 381/1
Plan Ansicht Süd
Plan-Nr BA.10
Maßstab 1:100
Format DIN A3
Datum 24.10.2022
Bestand Abbruch Neu
Planung: Dipl.-Ing.(FH) Architekt AKH Od Phumphuung
Office: Höhenstrasse 51 60385 Frankfurt am Main
Mobil: 0176 - 998 167 65
E-mail: odphumphuung@googlemail.com



Eigentümer	
Thailändische Buddhisten e.V. Dietzenbacher Str. 6 63303 Dreieich	
Projekt	
Errichtung eines Buddhistischen Klosterhaus "Wat Buddhapiyawararam" in Dreieich-Götzenhain	
Liegenschaft	
Dietzenbacher Str.6 63303 Dreieich-Götzenhain	
Flur	
Flurstück	
1580/4 - 381/1	
Plan	
Ansicht West	
Plan-Nr	
BA.12	
Maßstab	
1:100	
Format	
DIN A3	
Datum	Bestand Abbruch Neu
24.10.2022	
Planung: Dipl.-Ing.(FH) Architekt AKH Od Phumphuang	
Office:	Höhenstrasse 51 60385 Frankfurt am Main
Mobil:	0176 - 998 167 65
E-mail:	odphumphuang@googlemail.com

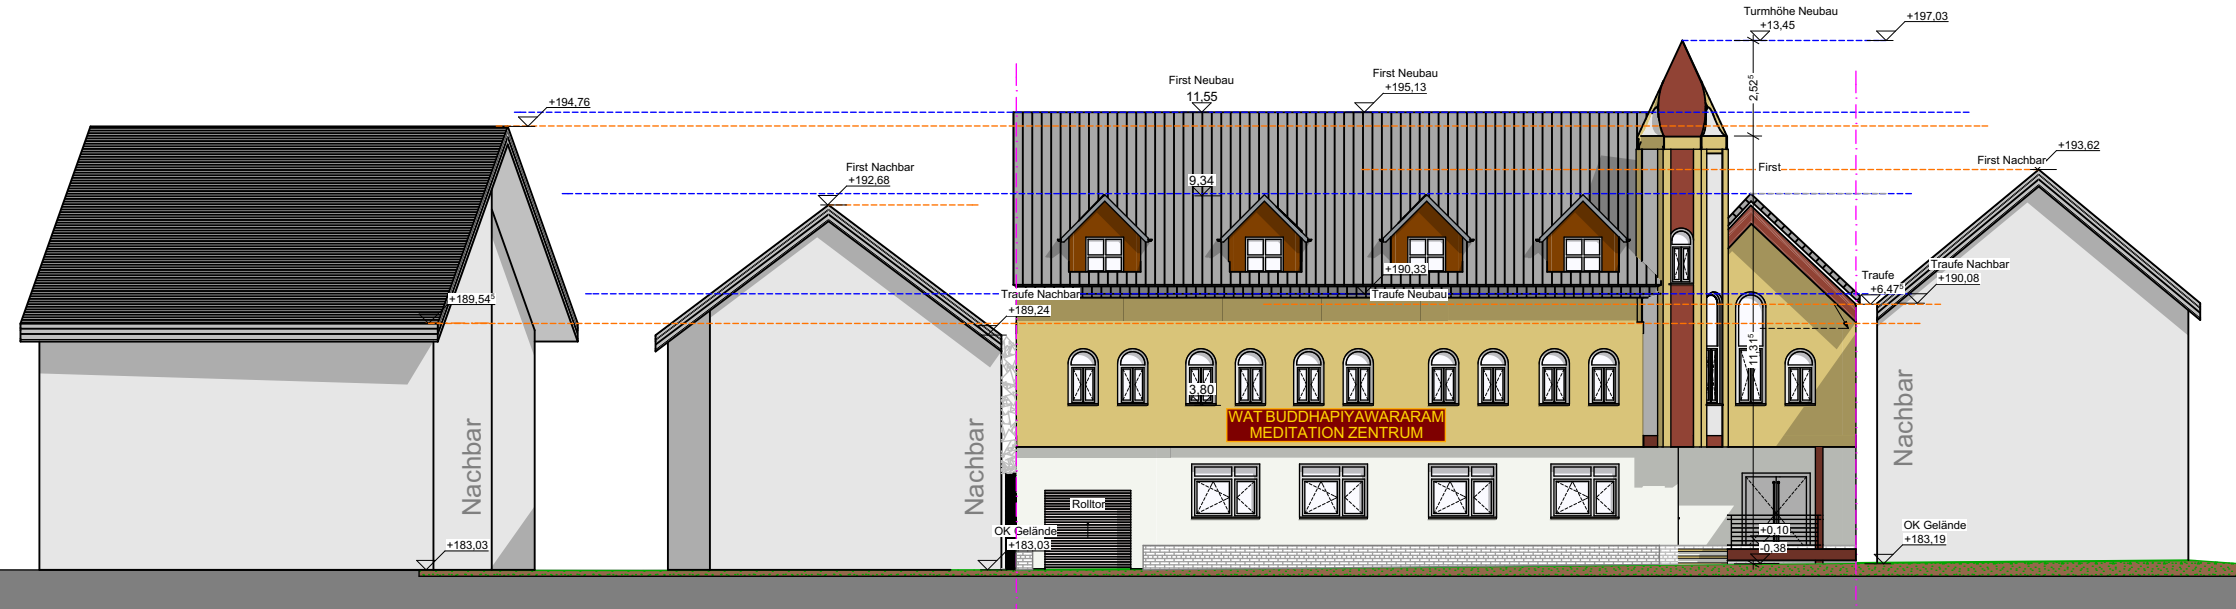

Eigentümer

Thailändische Buddhisten e.V.
Dietzenbacher Str. 6
63303 Dreieich

Projekt

Errichtung eines Buddhistischen
Klosterhaus
"Wat Buddhapiyawararam"
in Dreieich-Götzenhain

Liegenschaft

Dietzenbacher Str.6
63303 Dreieich-Götzenhain

Flur

Flurstück

1580/4 - 381/1

Plan

Einfügung

Plan-Nr

BA.13

Maßstab

1:200

Format

DIN A3

Datum

24.10.2022

■ Bestand
■ Abbruch
■ Neu

Planung: Dipl.-Ing.(FH) Architekt AKH **Od Phumphuung**

Office: Höhenstrasse 51
60385 Frankfurt am Main

Mobil: 0176 - 998 167 65

E-mail: odphumphuung@googlemail.com



Strasse Perspektive - Südwestseite

Eigentümer	Thailändische Buddhisten e.V. Dietzenbacher Str. 6 63303 Dreieich
Projekt	Errichtung eines Buddhistischen Klosterhaus "Wat Buddhapiyawararam" in Dreieich-Götzenhain
Liegenschaft	Dietzenbacher Str.6 63303 Dreieich-Götzenhain
Flur	
Flurstück	1580/4 - 381/1
Plan	Visualisierung 01
Plan-Nr	BA.10
Maßstab	Ohne Maßstab
Format	DIN A3
Datum	24.10.2022
	Bestand Abbruch Neu
Planung: Dipl.-Ing.(FH) Architekt AKH Od Phumphuang	
Office:	Höhenstrasse 51 60385 Frankfurt am Main
Mobil:	0176 - 998 167 65
E-mail:	odphumphuang@googlemail.com



Strasse Perspektive - Südostseite

Eigentümer

Thailändische Buddhisten e.V.
Dietzenbacher Str. 6
63303 Dreieich

Projekt

Errichtung eines Buddhistischen
Klosterhaus
"Wat Buddhapiyawararam"
in Dreieich-Götzenhain

Liegenschaft

Dietzenbacher Str.6
63303 Dreieich-Götzenhain

Flur

Flurstück

1580/4 - 381/1

Plan

Visualisierung 02

Plan-Nr

BA.10

Maßstab

Ohne Maßstab

Format

DIN A3

Datum

24.10.2022


■ Bestand
■ Abbruch
■ Neu

Planung: Dipl.-Ing.(FH) Architekt AKH **Od
Phumphuang**

Office: Höhenstrasse 51
60385 Frankfurt am Main

Mobil: 0176 - 998 167 65

E-mail: odphumphuang@googlemail.com

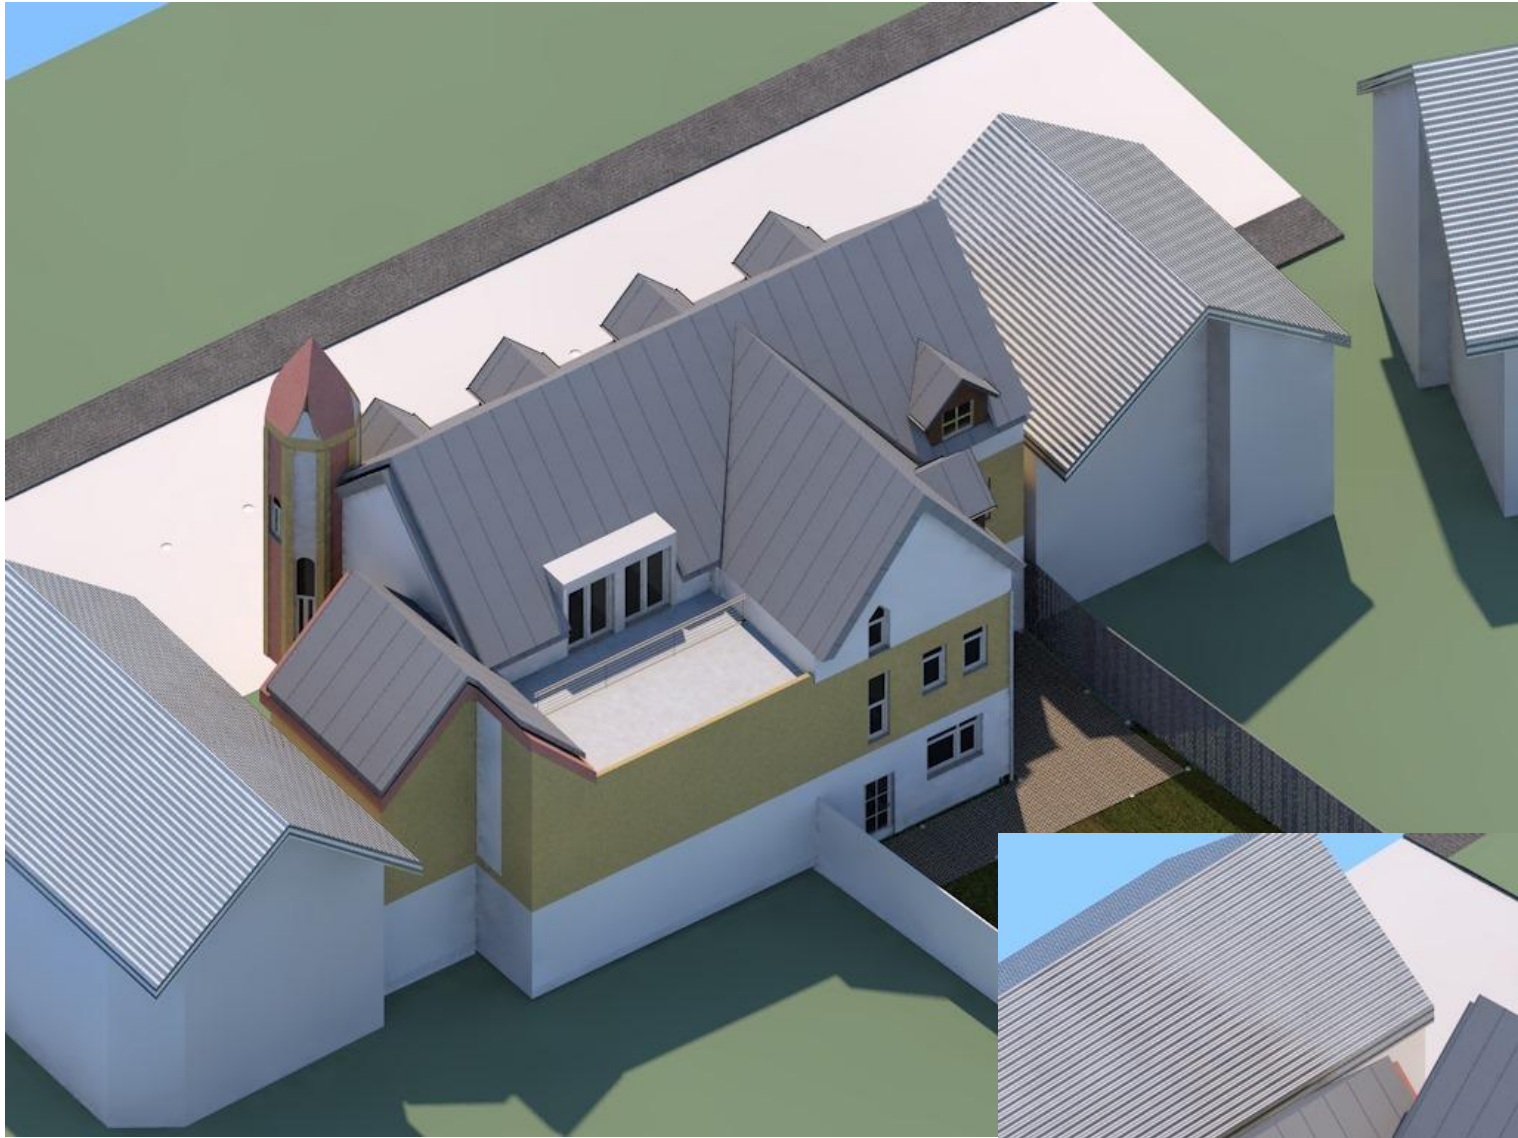

Hof Perspektive - Ostseite



Dach Perspektive - Westseite

Eigentümer	
Thailändische Buddhisten e.V. Dietzenbacher Str. 6 63303 Dreieich	
Projekt	
Errichtung eines Buddhistischen Klosterhaus "Wat Buddhapiyawararam" in Dreieich-Götzenhain	
Liegenschaft	
Dietzenbacher Str.6 63303 Dreieich-Götzenhain	
Flur	
Flurstück	
1580/4 - 381/1	
Plan	
Visualisierung 03	
Plan-Nr	
BA.10	
Maßstab	
Ohne Maßstab	
Format	
DIN A3	
Datum	■ Bestand ■ Abbruch ■ Neu
24.10.2022	
Planung: Dipl.-Ing.(FH) Architekt AKH Od Phumphuang	
Office: Höhenstrasse 51 60385 Frankfurt am Main	
Mobil: 0176 - 998 167 65	
E-mail: odphumphuang@googlemail.com	